

# Sopar

M A K E L A A R S



PURMEREND  
P.A. Kramerhof 24

# Welkom!

Met veel zorg en aandacht hebben wij deze brochure voor je samengesteld. Wij staan te popelen om je een goed en compleet beeld te geven van deze woning. Ons doel is om jou tijdens het bezichtigen te begeleiden en op de juiste manier een fijne en eerlijke indruk van het huis te geven.

Heb je na afloop nog vragen of wil je extra informatie? Wij staan altijd voor je klaar.

Veel kijkplezier!

Hartelijke groet,

Rob Glorie  
Register Makelaar  
[rob@sopar.nl](mailto:rob@sopar.nl) 06-22526433



**verkoop**

**9.2**

**funda**

**aankoop**

**9.5**

**funda**



[www.sopar.nl](http://www.sopar.nl)

0299-420097

[info@sopar.nl](mailto:info@sopar.nl)



## KENMERKEN

€ VRAAGPRIJS  
€ 535.000

BOUWJAAR  
1973

WOONOPPERVLAKTE  
141 M<sup>2</sup>

PERCELOPPERVLAKTE  
293 M<sup>2</sup>

INHOUD  
501 M<sup>3</sup>

ENERGIELABEL  
C



## OMSCHRIJVING

P.A. Kramerhof 24 – Ruimte, rust én mogelijkheden!

Ben je op zoek naar een fijne gezinswoning met veel leefruimte, een rustige ligging én volop potentie om het helemaal naar je eigen smaak te maken? Dan is deze leuke hoekwoning met garage aan de P.A. Kramerhof 24 absoluut een bezichtiging waard!

Met circa 141 m<sup>2</sup> woonoppervlak biedt deze woning verrassend veel ruimte. Je komt binnen in de hal en vanuit hier stap je de royale Z-vormige woonkamer binnen, een heerlijke lichte leefruimte waar je gemakkelijk een gezellige zithoek én een ruime eethoek creëert. De landelijke open keuken is voorzien van diverse inbouwapparatuur en vormt het hart van het huis. Vanuit hier heb je toegang tot de heerlijk ruime en op het zuidwesten gelegen achtertuin. Dankzij de gunstige ligging geniet je hier de hele dag van de zon. Een perfecte plek om te ontspannen en tot in de late uurtjes te genieten op de veranda, waar je zomerse avonden extra sfeervol worden!

Op de eerste verdieping vind je een overloop met toegang tot drie slaapkamers. De voorslaapkamer beschikt over een eigen badkamer met ligbad, toilet en wastafel. Daarnaast is er nog een tweede badkamer aanwezig met douche, toilet en wastafelmeubel, ideaal voor een gezin of gasten.

De tweede verdieping verrast opnieuw met extra ruimte: een voorzolder met bergruimte en een cv-installatie én nog eens twee slaapkamers. De achter slaapkamer is voorzien van een dakkapel, wat zorgt voor extra licht en ruimte.

Locatie:

De ligging is werkelijk heerlijk rustig, in een prachtige groene wijk waar je omringd wordt door natuur en ruimte. Direct grenzend aan een groen hofje ervaar je hier een oase van rust, met nauwelijks verkeer in de omgeving, je hoort het verkeer hier dan ook bijna niet.

Ondanks deze serene en groene setting profiteer je van een verrassend centrale ligging. Het openbaar vervoer en de belangrijkste uitvalswegen bevinden zich op korte afstand, waardoor je snel onderweg bent. Ook het gezellige en levendige centrum van Purmerend, met zijn winkels, horeca en voorzieningen, bereik je binnen enkele minuten.



AANTAL SLAAPKAMERS  
5




EXTERNE BERGRUIMTE  
21 m<sup>2</sup>







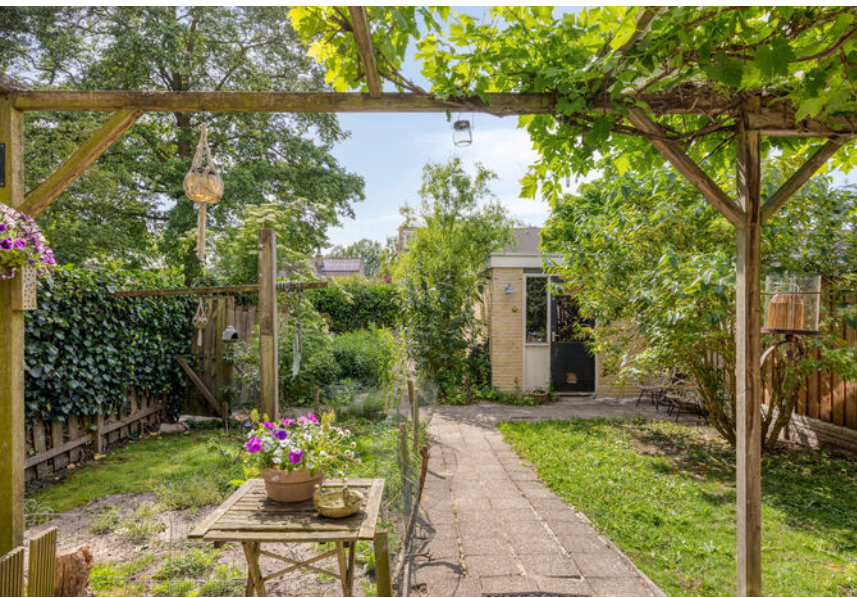








# KADASTER

Kadastrale kaart

Uw referentie: ---



0 5 10 15 20 25m

<p>12345 25</p> <p>— Vastgestelde kadastrale grens — Voorlopige kadastrale grens — Administratieve kadastrale grens — Bebouwing</p>	<p>Deze kaart is noordgericht</p> <p>Perceelnummer</p> <p>Huisnummer</p>	<p>Schaal 1: 500</p> <p>Kadastrale gemeente Purmerend</p> <p>Sectie D</p> <p>Perceel 5495</p>	
---	--	---	---

Voor een eensluidend uittreksel, geleverd op 21 december 2023  
De bewaarder van het kadaster en de openbare registers

Aan dit uittreksel kunnen geen betrouwbare maten worden ontleend.  
De Dienst voor het kadaster en de openbare registers behoudt zich de intellectuele eigendomsrechten voor, waaronder het auteursrecht en het databankenrecht.

# PLATTEGROND



Aan de plattegronden kunnen geen rechten worden ontleend  
© Zibber [www.zibber.nl](http://www.zibber.nl)

# PLATTEGROND




Aan de plattegronden kunnen geen rechten worden ontleend  
© Zibber [www.zibber.nl](http://www.zibber.nl)

# PLATTEGROND



Aan de plattegronden kunnen geen rechten worden ontleend  
© Zibber [www.zibber.nl](http://www.zibber.nl)

# PLATTEGROND

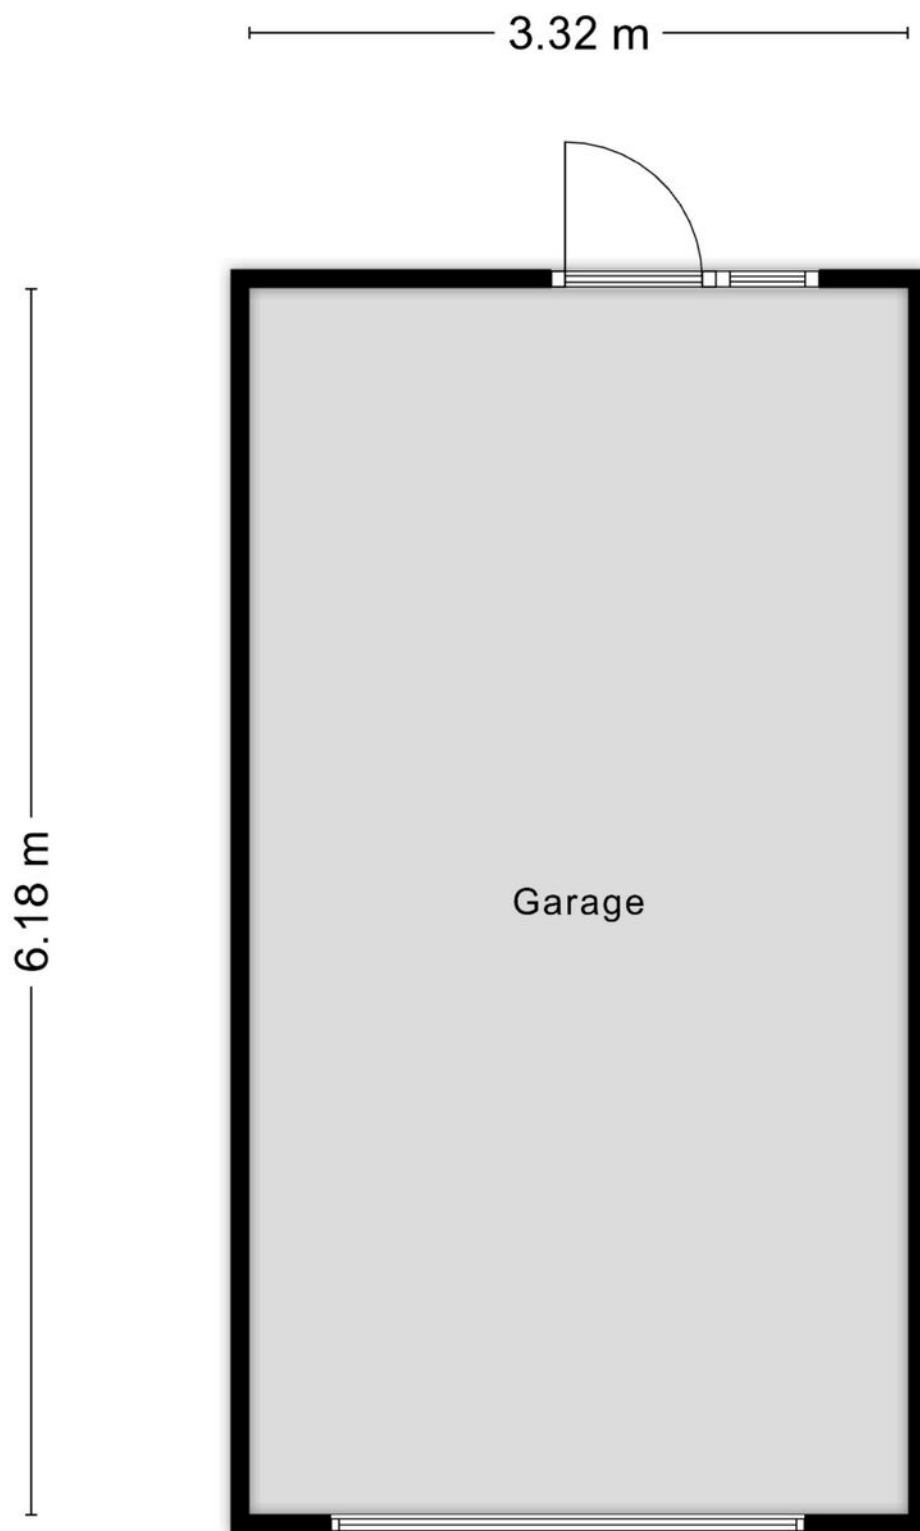

Aan de plattegronden kunnen geen rechten worden ontleend  
© Zibber [www.zibber.nl](http://www.zibber.nl)

# LIJST VAN ZAKEN

	Blijft achter	Gaat mee	Ter overname
<b>Woning - Interieur</b>			
(Voorzet) openhaard met toebehoren	X		
Designradiator(en)	X		
Radiatorafwerking	X		
Verlichting, te weten			
- opbouwspots/armaturen/lampen/dimmers	X		
- losse (hang)lampen		X	
Raamdecoratie/zonwering binnen, te weten			
- gordijnrails	X		
- gordijnen		X	
- overgordijnen		X	
- rolgordijnen	X		
- lamellen	X		
- jaloezieën	X		
- (losse) horren/rolhorren	X		
Vloerdecoratie, te weten			
- houten vloer(delen)	X		
- laminaat	X		
<b>Woning - Keuken</b>			
Keukenblok (met bovenkasten)	X		
Keuken (inbouw)apparatuur, te weten			
- kookplaat	X		
- (gas)fornuis	X		
- afzuigkap	X		
- magnetron		X	
- oven	X		
- koelkast	X		
- vaatwasser	X		
- koffiezetapparaat		X	
Keukenaccessoires, te weten			
- glazen laadjes en plank boven gootsteen		X	
<b>Woning - Sanitair/sauna</b>			
Toilet met de volgende toebehoren			
- toilet	X		
- toiletrolhouder	X		
- toiletborstel(houder)	X		
- fontein	X		

# LIJST VAN ZAKEN

	Blijft achter	Gaat mee	Ter overname
Badkamer met de volgende toebehoren			
- ligbad	X		
- douche (cabine/scherm)	X		
- wastafel	X		
- wastafelmeubel	X		
- planchet	X		
- toiletkast		X	
- toilet	X		
- toiletrolhouder	X		
- toiletborstel(houder)	X		
<b>Woning - Exterieur/installaties/veiligheid/energiebesparing</b>			
(Voordeur)bel	X		
Rookmelders	X		
(Klok)thermostaat	X		
Veiligheidsschakelaar wasautomaat	X		
Zonnepanelen	X		
Warmwatervoorziening, te weten			
- CV-installatie	X		
- boiler	X		
<b>Tuin - Inrichting</b>			
Tuinaanleg/bestrating	X		
Beplanting	X		
<b>Tuin - Verlichting/installaties</b>			
Buitenverlichting	X		
<b>Tuin - Bebouwing</b>			
Tuinhuis/buitenberging	X		
Kasten/werkbank in tuinhuis/berging		X	
<b>Tuin - Overig</b>			
Overige tuin, te weten			
- (sier)hek	X		
- vlaggenmast(houder)	X		



## Ik wil mijn huis verkopen

Het verkopen van je woning is een belangrijke beslissing waarbij veel komt kijken. Bij Sopar begrijpen we dat geen enkele woning en geen enkele verkoper hetzelfde is. Daarom starten we altijd met een persoonlijk gesprek, waarin we luisteren naar jouw wensen en verwachtingen. Op basis daarvan bepalen we samen de juiste verkoopstrategie.

Wij zorgen voor een sterke presentatie van je woning, met professionele fotografie, duidelijke informatie en maximale zichtbaarheid op de juiste kanalen. Tijdens het hele verkoopproces houden we je actief op de hoogte en staan we klaar met eerlijk advies. Zo verloopt de verkoop transparant, ontspannen en met het beste resultaat voor jou.

- S** Persoonlijke begeleiding van eerste gesprek tot overdracht.
- S** Een doordachte verkoopstrategie, afgestemd op jouw woning.
- S** Professionele presentatie en maximale zichtbaarheid Actieve begeleiding van bezichtigingen en onderhandelingen.
- S** Gericht op een snelle doorlooptijd én een optimale verkoopopbrengst.
- S** Duidelijke communicatie en volledige ontzorging.

## Ik wil een huis kopen

Een huis kopen is spannend. Onze aankoopmakelaar begeleidt je persoonlijk bij elke stap, van het in kaart brengen van je woonwensen tot de sleuteloverdracht.

Met ons persoonlijke zoekstelsel ontvang je als eerste woningen die aansluiten bij jouw wensen, vaak nog vóór ze openbaar worden aangeboden.

We adviseren je bij bezichtigingen, bieden en onderhandelingen en zorgen voor een soepel en duidelijk aankoopproces. Zo koop je met zekerheid én een goed gevoel een woning die echt bij je past.

- S** Persoonlijk gesprek om jouw woonwensen helder te krijgen.
- S** Toegang tot ons persoonlijke zoekstelsel.
- S** Als eerste op de hoogte van woningen die bij je passen.
- S** Deskundig advies bij bezichtigingen, bieden en onderhandelen.
- S** Begeleiding tot en met de sleuteloverdracht.

Scan de QR code en lees meer over onze aankoopbegeleiding.





# Ook **S**uccesvol je woning verkopen?

Wij komen graag bij je langs voor een **gratis** waardbepaling.

Wij komen geheel vrijblijvend bij je langs om je deskundig advies te geven over de waarde van je woning en hoe wij als jouw makelaar je woning zo goed mogelijk zouden presenteren in de markt.

Scan de QR-code en plan direct een vrijblijvende waarde-indicatie!





**INTERESSE IN DEZE WONING?**  
NEEM CONTACT OP MET ONS KANTOOR

Nieuwstraat 74 -78 | 1441 CN | Purmerend  
0299-420097 | [info@sopar.nl](mailto:info@sopar.nl) | [www.sopar.nl](http://www.sopar.nl)

***Sopar***  
M A K E L A A R S