

Sopar

M A K E L A A R S



PURMEREND
Rosa Luxemburgpark 137

Welkom!

Met veel zorg en aandacht hebben wij deze brochure voor je samengesteld. Wij staan te popelen om je een goed en compleet beeld te geven van deze woning. Ons doel is om jou tijdens het bezichtigen te begeleiden en op de juiste manier een fijne en eerlijke indruk van het huis te geven.

Heb je na afloop nog vragen of wil je extra informatie? Wij staan altijd voor je klaar.

Veel kijkplezier!

Hartelijke groet,

Erika Doezie

Register Makelaar

erika@sopar.nl 06-52306141

verkoop

9.2

funda

aankoop

9.5

funda





KENMERKEN

€ VRAAGPRIJS
€ 500.000

 BOUWJAAR
1994

 WOONOPPERVLAKTE
122 M²

 PERCEELOPPERVLAKTE
105 M²

 INHOUD
430 M³

 ENERGIELABEL
A



OMSCHRIJVING

Ruime en goed onderhouden eengezinswoning met energielabel A, vier slaapkamers en een zonnige tuin!

Bent u op zoek naar een instapklare gezinswoning met volop leefruimte, een fijne tuin en een energiezuinig karakter? Dan is deze goed onderhouden tussenwoning aan het Rosa Luxemburgpark 137 precies wat u zoekt!

Met een woonoppervlakte van 122 m², een bouwjaar van 1994, energielabel A, uitstekende isolatie en stadsverwarming biedt deze woning een comfortabele en duurzame woonomgeving waar u jarenlang met plezier kunt wonen.

Bij binnenkomst ervaart u direct de verzorgde staat van de woning. De begane grond beschikt over een lichte en sfeervolle woonkamer met voldoende ruimte voor een gezellige zithoek en een royale eethoek. Dankzij de praktische indeling vormt dit de ideale plek om samen te komen met familie en vrienden. Vanuit de woonkamer heeft u toegang tot de verzorgde achtertuin, waar u in alle rust kunt ontspannen, genieten van de zon of een gezellige barbecue en borrel kunt organiseren met vrienden en familie.

Op de eerste verdieping bevinden zich drie ruime slaapkamers en een nette badkamer. Deze verdieping biedt volop mogelijkheden voor een gezin, een thuiswerkplek of een hobbykamer.

De tweede verdieping beschikt over een vierde slaapkamer, waardoor de woning extra flexibel is in te delen. Ideaal als ouderslaapkamer, logeerkamer, kantoor of speelkamer.


Kortom, Rosa Luxemburgpark 137 is een complete gezinswoning die ruimte, comfort en duurzaamheid perfect combineert. Een woning waar u direct kunt intrekken en zich vanaf de eerste dag thuis zult voelen.



AANTAL SLAAPKAMERS
4



EXTERNE BERGRUIMTE
6 m²

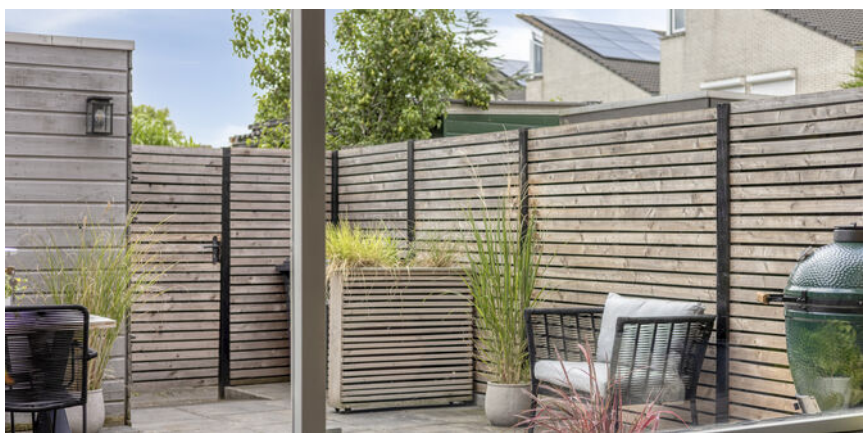
















KADASTER

Kadastrale kaart

Uw referentie: ---

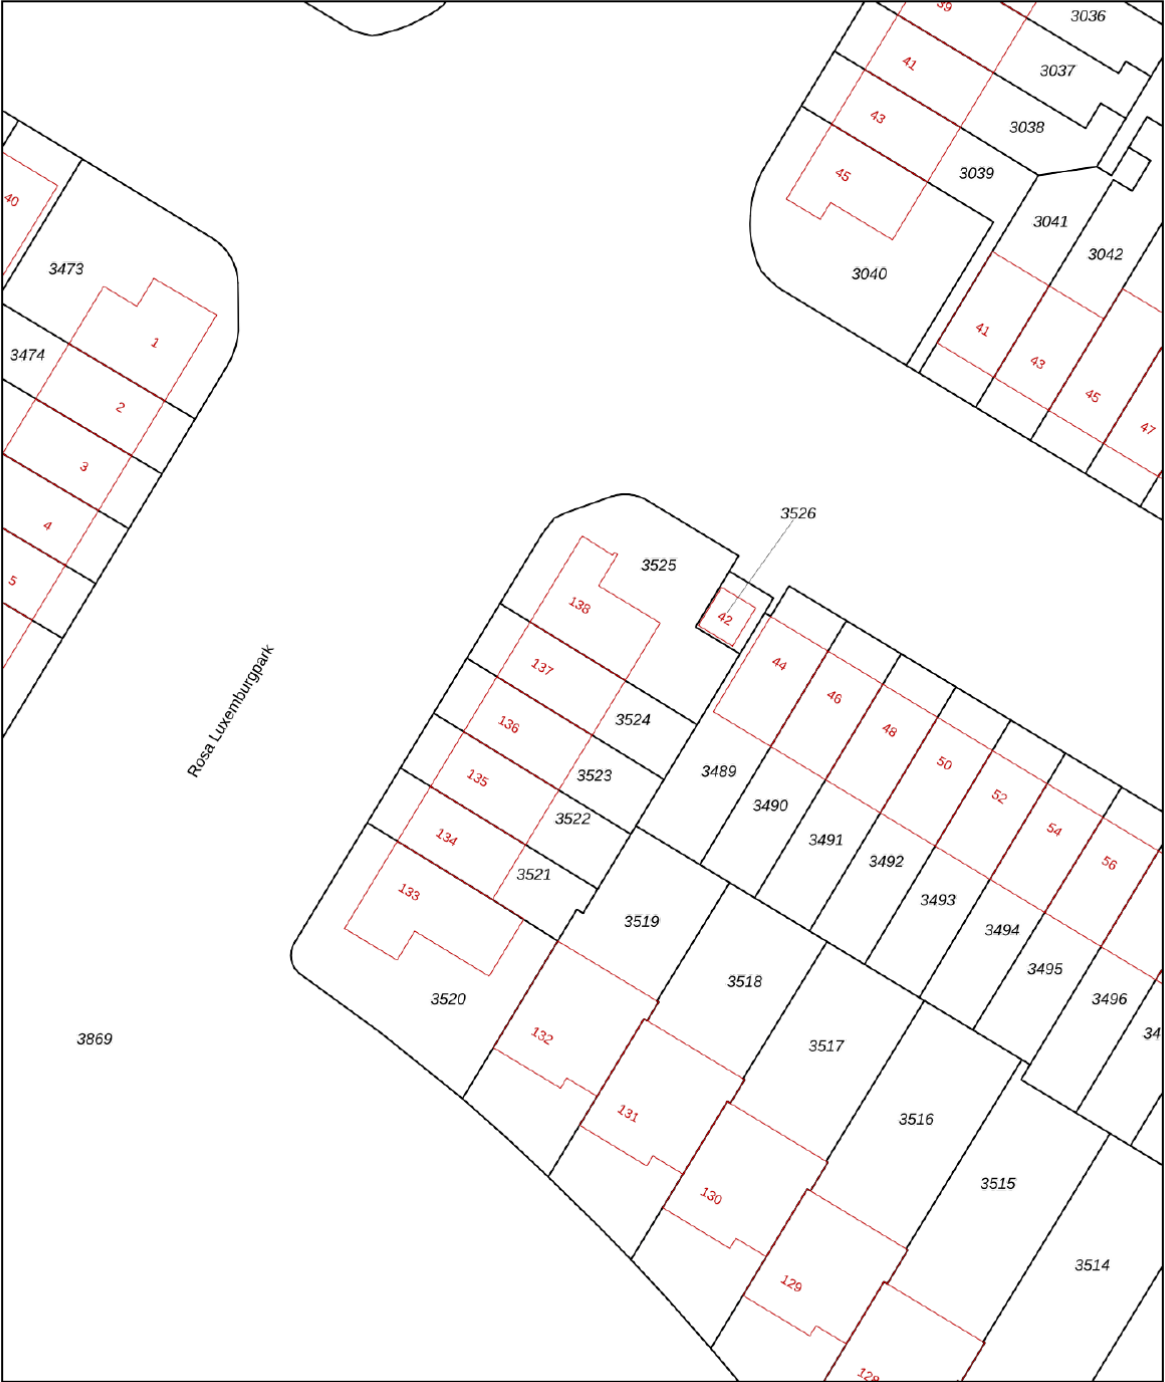

0 5 10 15 20 25m

12345

25

Vastgestelde kadastrale grens

Voorlopige kadastrale grens

Administratieve kadastrale grens

Bebouwing

Deze kaart is noordgericht

Perceelnummer

Huisnummer

Vastgestelde kadastrale grens

Voorlopige kadastrale grens

Administratieve kadastrale grens

Bebouwing

Schaal 1: 500

Kadastrale gemeente

Sectie

Perceel

Purmerend

H

3524

Aan dit uittreksel kunnen geen betrouwbare maten worden ontleend.

De Dienst voor het kadaster en de openbare registers behoudt zich de intellectuele eigendomsrechten voor, waaronder het auteursrecht en het databankenrecht.

kadaster

Voor een eensluidend uittreksel, geleverd op 20 maart 2025

De bewaarder van het kadaster en de openbare registers

PLATTEGROND




PLATTEGROND



Aan de plattegronden kunnen geen rechten worden ontleend
© Zibber www.zibber.nl

PLATTEGROND

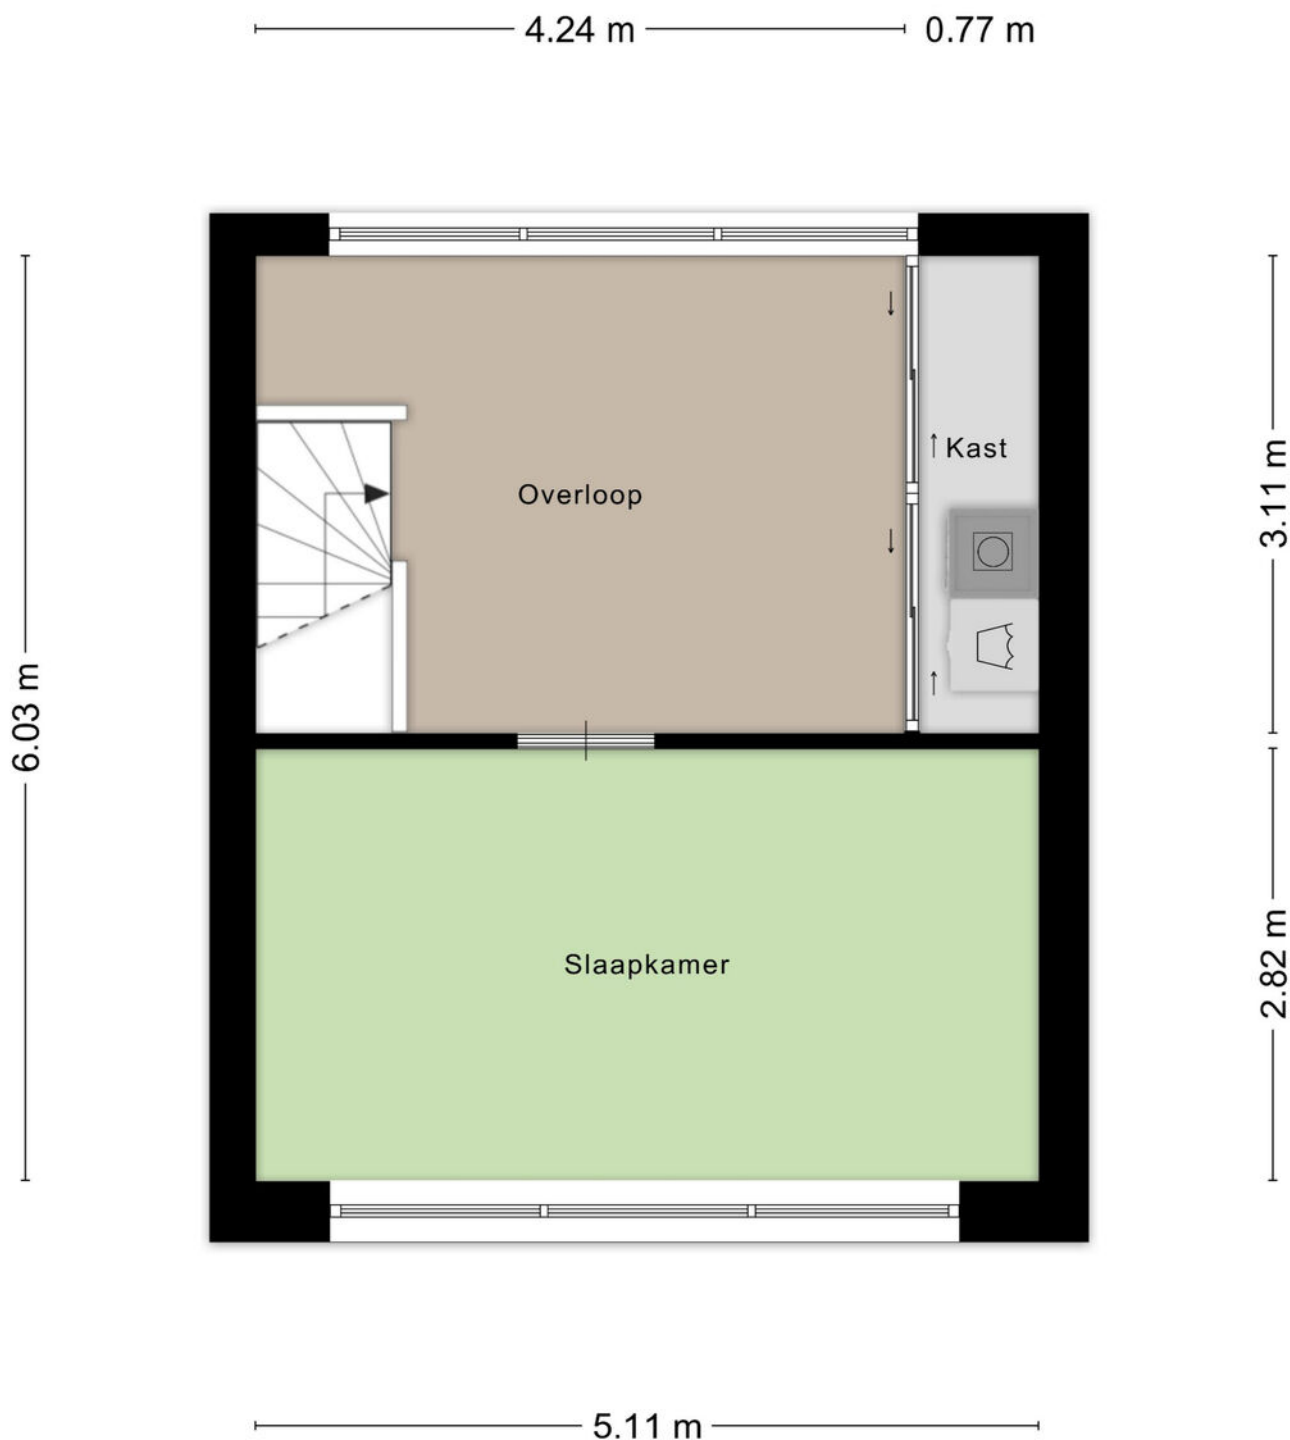

Aan de plattegronden kunnen geen rechten worden ontleend
© Zibber www.zibber.nl

LIJST VAN ZAKEN

	Blijft achter	Gaat mee	Ter overname
Woning - Interieur			
Designradiator(en)	X		
Verlichting, te weten			
- inbouwspots/dimmers	X		
- opbouwspots/armaturen/lampen/dimmers		X	
- losse (hang)lampen		X	
- Lamp hal beneden	X		
- Plafonniere keuken	X		
(Losse)kasten, legplanken, te weten			
- TV meubel			X
- Kledingkasten		X	
Raamdecoratie/zonwering binnen, te weten			
- gordijnrails	X		
- rolgordijnen	X		
- jaloezieën	X		
- (losse) horren/rolhorren	X		
Vloerdecoratie, te weten			
- vloerbedekking	X		
- laminaat	X		
Overig, te weten			
-		X	
Woning - Keuken			
Keukenblok (met bovenkasten)	X		
Keuken (inbouw)apparatuur, te weten			
- kookplaat	X		
- afzuigkap	X		
- oven	X		
- combi-oven/combimagnetron	X		
- koelkast	X		
- vriezer	X		
- vaatwasser	X		
- koffiezetapparaat		X	
Woning - Sanitair/sauna			
Toilet met de volgende toebehoren			
- toilet	X		
- toiletrolhouder	X		
- toiletborstel(houder)	X		

LIJST VAN ZAKEN

	Blijft achter	Gaat mee	Ter overname
- fontein	X		
Badkamer met de volgende toebehoren			
- douche (cabine/scherf)	X		
- wastafel	X		
- wastafelmeubel	X		
- toilet	X		
- toilethouder	X		
- toiletborstel(houder)		X	
Woning - Extérieur/installaties/veiligheid/energiebesparing			
Brievenbus	X		
(Voordeur)bel		X	
Rookmelders		X	
(Klok)thermostaat	X		
Rolluiken	X		
Zonwering buiten	X		
Telefoonaansluiting/internetaansluiting	X		
Waterslot wasautomaat		X	
Oplaadpunt elektrische auto	X		
Warmwatervoorziening, te weten			
- Stadsverwarming	X		
Tuin - Inrichting			
Tuinaanleg/bestrating	X		
Beplanting	X		
Losse planten		X	
Tuin - Verlichting/installaties			
Buitenverlichting	X		
Tuin - Bebouwing			
Tuinhuis/buitenberging	X		
Kasten/werkbank in tuinhuis/berging	X		
Tuin - Overig			
Overige tuin, te weten			
- vlaggenmast(houder)	X		
- Ring camera (dummy, werkt niet)	X		



Ik wil mijn huis verkopen

Het verkopen van je woning is een belangrijke beslissing waarbij veel komt kijken. Bij Sopar begrijpen we dat geen enkele woning en geen enkele verkoper hetzelfde is. Daarom starten we altijd met een persoonlijk gesprek, waarin we luisteren naar jouw wensen en verwachtingen. Op basis daarvan bepalen we samen de juiste verkoopstrategie.

Wij zorgen voor een sterke presentatie van je woning, met professionele fotografie, duidelijke informatie en maximale zichtbaarheid op de juiste kanalen. Tijdens het hele verkoopproces houden we je actief op de hoogte en staan we klaar met eerlijk advies. Zo verloopt de verkoop transparant, ontspannen en met het beste resultaat voor jou.

-  Persoonlijke begeleiding van eerste gesprek tot overdracht.
-  Een doordachte verkoopstrategie, afgestemd op jouw woning.
-  Professionele presentatie en maximale zichtbaarheid Actieve begeleiding van bezichtigingen en onderhandelingen.
-  Gericht op een snelle doorlooptijd én een optimale verkoopopbrengst.
-  Duidelijke communicatie en volledige ontzorging.

Ik wil een huis kopen

Een huis kopen is spannend. Onze aankoopmakelaar begeleidt je persoonlijk bij elke stap, van het in kaart brengen van je woonwensen tot de sleuteloverdracht.

Met ons persoonlijke zoekstelsel ontvang je als eerste woningen die aansluiten bij jouw wensen, vaak nog vóór ze openbaar worden aangeboden.

We adviseren je bij bezichtigingen, bieden en onderhandelingen en zorgen voor een soepel en duidelijk aankoopproces. Zo koop je met zekerheid én een goed gevoel een woning die echt bij je past.

-  Persoonlijk gesprek om jouw woonwensen helder te krijgen.
-  Toegang tot ons persoonlijke zoekstelsel.
-  Als eerste op de hoogte van woningen die bij je passen.
-  Deskundig advies bij bezichtigingen, bieden en onderhandelen.
-  Begeleiding tot en met de sleuteloverdracht.

Scan de QR code en lees meer over onze aankoopbegeleiding.





Ook **S**uccesvol je woning verkopen?

Wij komen graag bij je langs voor een **gratis** waardedepaling.

Wij komen geheel vrijblijvend bij je langs om je deskundig advies te geven over de waarde van je woning en hoe wij als jouw makelaar je woning zo goed mogelijk zouden presenteren in de markt.

Scan de QR-code en plan direct een vrijblijvende waarde-indicatie!





INTERESSE IN DEZE WONING?
NEEM CONTACT OP MET ONS KANTOOR

Nieuwstraat 74 -78 | 1441 CN | Purmerend
0299-420097 | info@sopar.nl | www.sopar.nl

Sopar
M A K E L A A R S