

Sopar

M A K E L A A R S



PURMEREND
Gangeslaan 64



KENMERKEN



VRAAGPRIJS
€ 550.000



WOONOPPERVLAKTE
128 M²



INHOUD
441 M³



BOUWJAAR
1998



PERCEELOPPERVLAKTE
168 M²



ENERGIELABEL
A



OMSCHRIJVING

Ontdek Gangeslaan 64 – Ruime en moderne eengezinswoning in het geliefde Weidevenne!

Ben je op zoek naar een instapklare, ruime woning met een heerlijke tuin, royale moderne keuken en maar liefst 4 slaapkamers? Dan is Gangeslaan 64 in Purmerend precies wat je zoekt! Deze fijne eengezinswoning biedt alles wat je nodig hebt voor comfortabel en sfeervol wonen, gelegen in de populaire wijk Weidevenne.

Wonen met ruimte en licht

Via de entree met een separaat toilet kom je binnen in de royale woonkamer. Wat direct opvalt is de zee aan daglicht dankzij de grote raampartijen. Er is volop ruimte voor een gezellige zithoek én een grote eettafel waar je heerlijk kunt tafelen met familie en vrienden.

Aan de voorzijde van de woning vind je de moderne, opvallend ruime en lichte keuken. Een echte eyecatcher! De keuken is voorzien van diverse inbouwapparatuur, veel werkruimte én meer dan genoeg opbergruimte. Hier wordt koken echt een feestje!

Via de woonkamer heb je toegang tot de prachtige achtertuin die de gehele dag in de zon ligt. Deze is goed onderhouden en biedt meerdere plekken waar je een loungeset kunt neerzetten, ideaal om van de zon te genieten of gezellig buiten te eten. Achterin de woonkamer bevindt zich nog een extra hal met praktische opbergkast en de trap naar boven.

Eerste verdieping

Op de eerste verdieping bevinden zich twee ruime slaapkamers en de nette badkamer. De badkamer is voorzien van een ligbad, douche, wastafel en een tweede toilet – alles wat je nodig hebt voor een ontspannen start van de dag.

Tweede verdieping


Op zolder vind je nóg twee slaapkamers – perfect als kinderkamers, thuishkantoor of hobbyruimte. Op de overloop is een handige opstelplek voor je wasmachine en droger, netjes weggewerkt en toch binnen handbereik.



AANTAL SLAAPKAMERS
4



EXTERNE BERGRUIMTE
9 m²

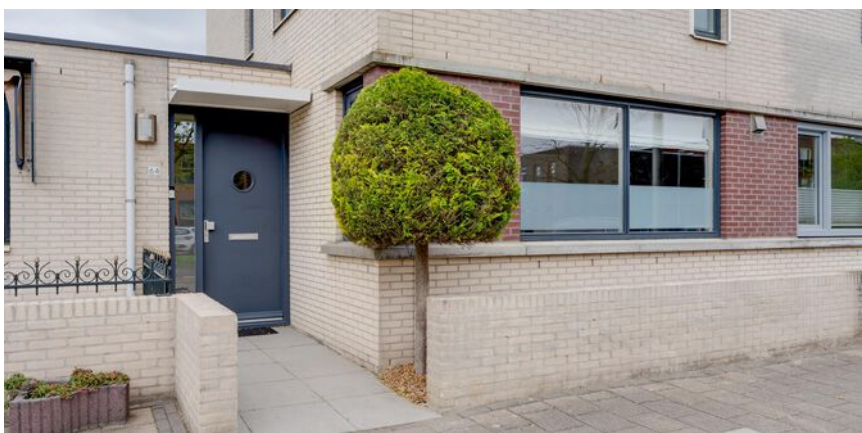










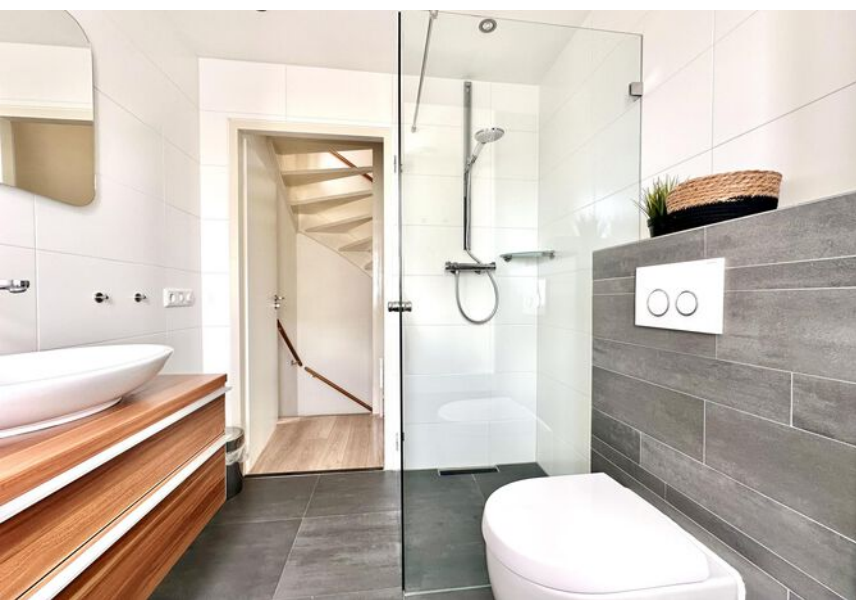



KADASTER

Kadastrale kaart

Uw referentie: ---



12345

25

Deze kaart is noordgericht

Perceelnummer

Huisnummer

Vastgestelde kadastrale grens

Voorlopige kadastrale grens

Administratieve kadastrale grens

Bebouwing

Schaal 1: 500

Kadastrale gemeente

Purmerend

Sectie

N

Perceel

1254

Voor een eensluidend uittreksel, geleverd op 22 mei 2025

De bewaarder van het kadaster en de openbare registers


Aan dit uittreksel kunnen geen betrouwbare maten worden ontleend.

De Dienst voor het kadaster en de openbare registers behoudt zich de intellectuele eigendomsrechten voor, waaronder het auteursrecht en het databankenrecht.

kadaster


PLATTEGROND

Gangeslaan 64 - Purmerend Begane Grond

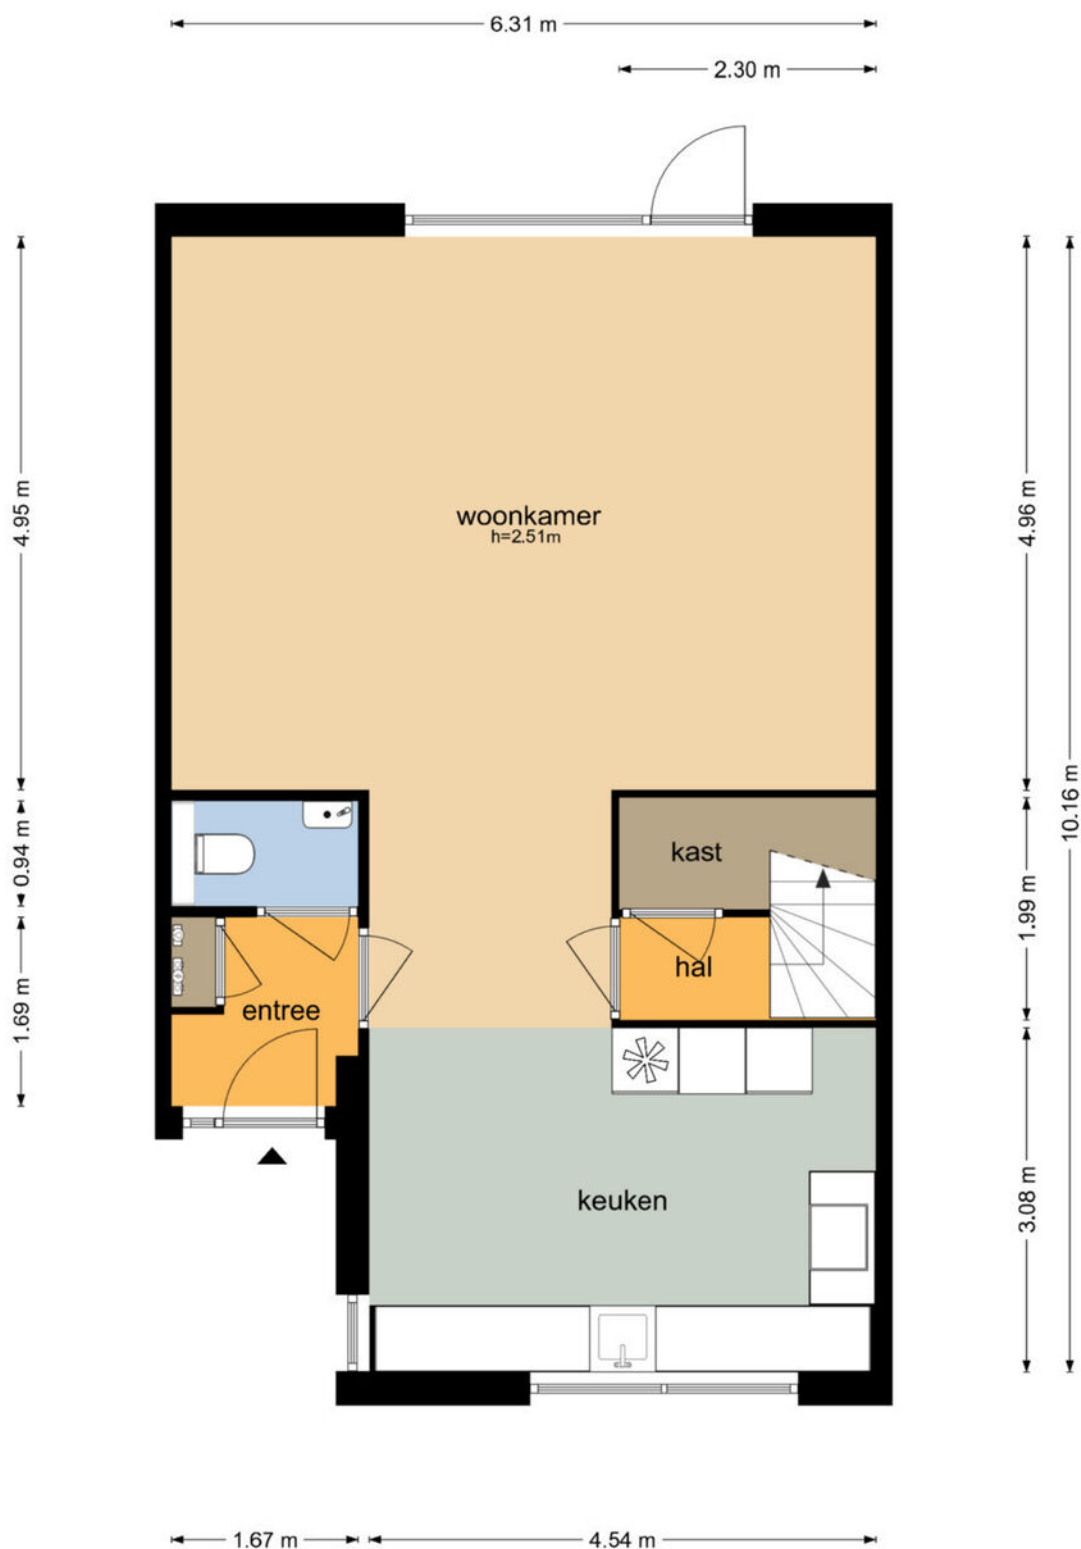

De plattegronden zijn geproduceerd voor promotionele doeleinden en ter indicatie.
Aan de plattegronden kunnen geen rechten worden ontleend
© www.objectenco.nl


PLATTEGROND

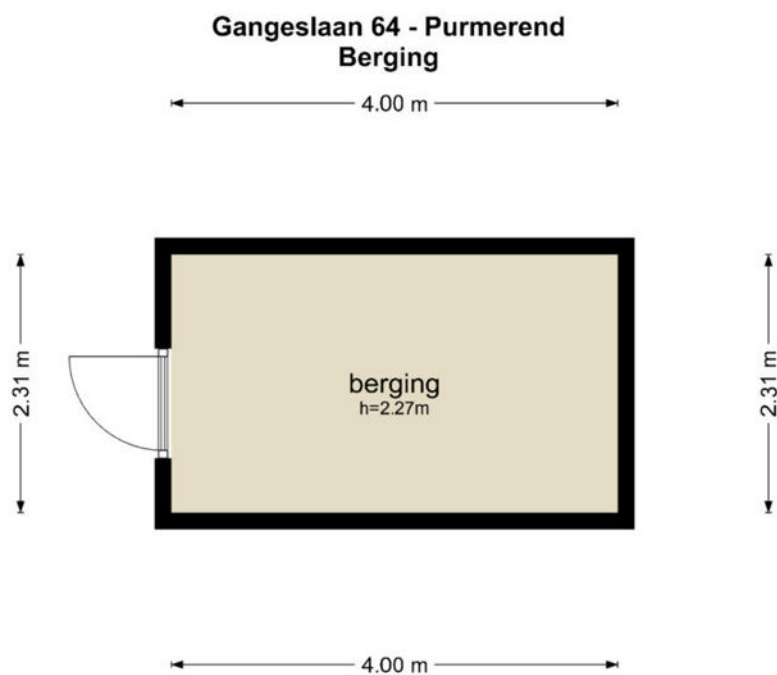

De plattegronden zijn geproduceerd voor promotionele doeleinden en ter indicatie.
Aan de plattegronden kunnen geen rechten worden ontleend
© www.objectenco.nl

PLATTEGROND

Gangeslaan 64 - Purmerend Eerste Verdieping

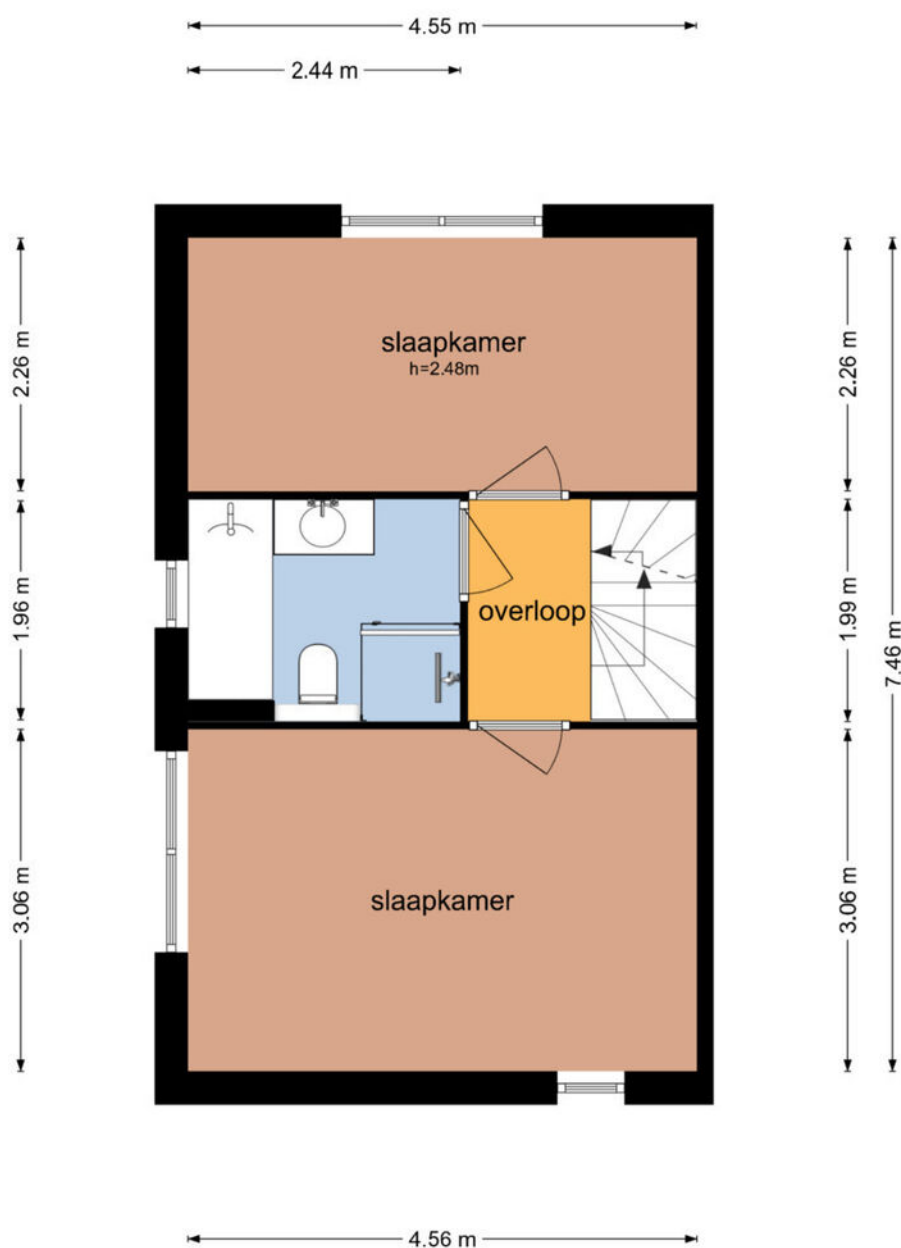

De plattegronden zijn geproduceerd voor promotionele doeleinden en ter indicatie.
Aan de plattegronden kunnen geen rechten worden ontleend
© www.objectenco.nl

PLATTEGROND

Gangeslaan 64 - Purmerend Tweede Verdieping



De plattegronden zijn geproduceerd voor promotionele doeleinden en ter indicatie.
Aan de plattegronden kunnen geen rechten worden ontleend
© www.objectenco.nl

LIJST VAN ZAKEN

	Blijft achter	Gaat mee	Ter overname
Woning - Interieur			
Verlichting, te weten			
- inbouwspots/dimmers	X		
- losse (hang)lampen	X		
- Staande lampen		X	
- Hagedis hanglamp eerste verdieping		X	
(Losse)kasten, legplanken, te weten			
- Grote Ikea Pax kledingkast met glazen schuifdeuren in master bedroom			X
- Bruine Ikea Kallax boekenkast 2e verdieping			X
Raamdecoratie/zonwering binnen, te weten			
- gordijnrails	X		
- gordijnen	X		
- vitrages	X		
- rolgordijnen	X		
Vloerdecoratie, te weten			
- laminaat	X		
Overig, te weten			
- Plankjes boven tv		X	
- Stellingkasten berging			X
- Ikea Besta kast over de hele wand met witte deuren op 2e verdieping			X
Woning - Keuken			
Keukenblok (met bovenkasten)	X		
Keuken (inbouw)apparatuur, te weten			
- kookplaat	X		
- (gas)fornuis	X		
- afzuigkap	X		
- magnetron	X		
- oven	X		
- koelkast	X		
- vriezer	X		
- koel-vriescombinatie	X		
- vaatwasser	X		
- Quooker	X		
- koffiezetapparaat		X	
- Koelkast in schuur		X	
Woning - Sanitair/sauna			

LIJST VAN ZAKEN

	Blijft achter	Gaat mee	Ter overname
Toilet met de volgende toebehoren			
- toilet	X		
- toiletrolhouder	X		
- fontein	X		
Badkamer met de volgende toebehoren			
- ligbad	X		
- douche (cabine/scherf)	X		
- wastafel	X		
- wastafelmeubel	X		
- toilet	X		
- toiletrolhouder	X		
Woning - Extérieur/installaties/veiligheid/energiebesparing			
Brievenbus	X		
(Voordeur)bel			X
Rookmelders	X		
(Klok)thermostaat	X		
Rolluiken	X		
Zonwering buiten	X		
Telefoonaansluiting/internetaansluiting	X		
Tuin - Inrichting			
Tuinaanleg/bestrating	X		
Beplanting	X		
Hoge grijze bloempot		X	
Tuin - Verlichting/installaties			
Buitenverlichting			X
Tijd- of schemerschakelaar/bewegingsmelder			X
Tuin - Bebouwing			
Tuinhuis/buitenberging	X		
Kasten/werkbank in tuinhuis/berging	X		
Tuin - Overig			
Overige tuin, te weten			
- Loungeset met kussens		X	
- Hozelock Haspel Tuinslang			X
Overig - Contracten			
Unit Stadsverwarming Purmerend (is altijd van SVP)	Moet worden overgenomen		

BELANGRIJKE INFORMATIE

Verkoopvoorwaarden:

Verkoop geschiedt te allen tijde onder voorbehoud gunning verkoper en pas nadat over alle zaken, niet alleen de prijs maar ook over o.a. de ontbindende voorwaarden, oplevering, roerende zaken etc. volledige overeenstemming is bereikt.

Uitbrengen van biedingen:

De verkopers en diens makelaar hebben een mededelingsplicht. U heeft als aspirant koper echter ook onderzoeksplicht en dient zelf na te (laten) gaan of het object aan de door u te stellen eisen voldoet. Wij adviseren u als aspirant koper een aankopend NVM-makelaar in te schakelen. Indien aspirant koper zich niet laat vertegenwoordigen door een NVM-makelaar, gaan verkoper en diens makelaar er vanuit dat aspirant koper voldoende ter zake kundig is en al het nodige onderzoek heeft verricht.

Biedingen dienen bij voorkeur schriftelijk te worden bevestigd, dit om onduidelijkheden voor beide partijen op voorhand te voorkomen. U kunt ons dag en nacht mailen op info@sopar.nl. Bij het aangaan van de onderhandelingen door de aspirant koper dient deze de verkopend makelaar desgewenst naar genoegen aan te kunnen tonen dat het onderliggende voorstel voldoende financieel is gewaarborgd.

Biedingen blijven van kracht tot het moment waarop de verkopend makelaar antwoordt met acceptatie, het uitbrengen van een ander voorstel of door afwijzing van het aan aspirant koper uitgebrachte voorstel, tenzij aspirant koper zijn gedane voorstel intrekt.

Ontbindende voorwaarden:

De door koper gewenste ontbindende voorwaarden worden uitsluitend in de koopakte opgenomen indien deze tijdens de onderhandelingen kenbaar zijn gemaakt én over deze voorbehouden overeenstemming is bereikt.

Koopakte:

Gehanteerd wordt de modelkoopakte zoals is opgesteld door de Nederlandse Vereniging van Makelaars NVM, de Consumentenbond en de Vereniging Eigen Huis en wordt door de verkopend makelaar opgemaakt.

Waarborgsom:

De waarborgsom (of bankgarantie) bedraagt 10% van de koopsom en dient binnen vier weken na wilsovereenstemming te worden voldaan (gesteld) aan de notaris. Dit strekt tot zekerheid van nakoming van u als kopende partij.

Tenzij anders overeengekomen tekent verkopende partij het voorlopig koopcontract als eerste. Indien koper niet uiterlijk binnen vijf werkdagen mede ondertekent, behoudt verkoper zich het recht voor om zonder schadevergoeding de woning aan een andere gegadigde aan te bieden.

Notaris:

Tenzij nadrukkelijk anders is aangegeven, wordt de notaris door koper(s) aangewezen. Omwille van de plaatselijke bekendheid raden wij u aan om een regionale notaris te kiezen. Indien koper een notaris buiten de regio wenst, dient dit reeds tijdens de onderhandeling te worden aangegeven zodat dit in overleg kan worden bepaald.



Erika Doezie

06-52306141 / erika@sopar.nl



Vraag 't bij Sopar makelaars

Kan ik mij dat droomhuis veroorloven? Zijn er juridische obstakels? Ben ik zelf wel een goede onderhandelaar? Vraag het Sopar. Sinds 1975 zijn wij actief in Purmerend en omgeving. We nemen u het werk uit handen want u heeft het al druk genoeg. En een huis kopen of verkopen moet toch eigenlijk een feest zijn.

Alles onder één dak

Sopar is gevestigd in de Nieuwstraat 74-78 te Purmerend. Binnen onze "alles-onder-één- dak" formule, hebben wij specialisten op elk deelgebied van ons vak direct voor u in huis. Zo kunt u zich laten adviseren over hypotheeken en verzekeringen of de koop of verkoop van uw woning of bedrijfspand. Sopar makelaars weet de hoogst mogelijke verkoopprijs voor u te realiseren, of juist de meest gunstige aankoopprijs.



SOPAR HYPOTHEKEN HELPT JE VERDER

Je hebt je droomwoning gevonden?

Je ziet je er al helemaal zitten; je eigen stek, jouw eigen-
dom, wat fijn! Toch knaagt er iets: kan ik deze woning
wel betalen? Hoeveel hypotheek kan ik eigenlijk krijgen?
En kan ik die maandlasten wel opbrengen? Dat zijn
belangrijke vragen, of je nu starter of doorstromer op
de woningmarkt bent. Vragen waar de hypotheekadvi-
seurs van Sopar Hypotheken je graag mee helpen!

Een woning kopen begint met een goed plan

De kans dat je meteen een woning kunt kopen is klein;
er zijn op dit moment zoveel belangstellenden, dat je
er moeilijk tussen komt. Wil jij meer kans maken op
een woning en je onderscheiden van anderen? Zorg
dan dat je al in een vroeg stadium de financiering van
de koopwoning rond hebt. Dat maakt jou een stuk aan-
trekkelijker voor de verkoper, zeker als deze kan kiezen
tussen meerdere potentiële kopers.

**Sopar Hypotheken maakt graag samen met
jou een plan, zodat jij in deze bevoorrechte
positie komt. En de verkoper straks bij voor-
keur voor jou kiest.**

**Sopar is een full-servicemakelaar. In welke fase
je ook verkeert: het is altijd goed om te weten
waar je staat en wat je kunt. Geheel vrijblijvend!
Ook voor verkoop, verhuur, of een nieuwe
hypotheek kan je bij ons terecht.**

**Meer weten? Of wil je een vrijblijvende afspraak
maken voor een gratis hypotheekgesprek?
Bel **0299-254203**. We helpen je graag verder!**



René Jon Wolven E: renejon@soparhypotheken.nl
Hypotheekadviseur T: 0299 254203

ONAFHANKELIJK,
DESKUNDIG EN HELDER

SOPARHYPOTHEKEN.NL

Sopar
HYPOTHEKEN



INTERESSE IN DEZE WONING?

NEEM CONTACT OP MET ONS KANTOOR

Nieuwstraat 74 -78 | 1441 CN | Purmerend
0299-420097 | info@sopar.nl | www.sopar.nl

Sopar
M A K E L A A R S