

Sopar

M A K E L A A R S



PURMEREND
Pottenbakkerstraat 24

Welkom!

Met veel zorg en aandacht hebben wij deze brochure voor je samengesteld. Wij staan te popelen om je een goed en compleet beeld te geven van deze woning. Ons doel is om jou tijdens het bezichtigen te begeleiden en op de juiste manier een fijne en eerlijke indruk van het huis te geven.

Heb je na afloop nog vragen of wil je extra informatie? Wij staan altijd voor je klaar.

Veel kijkplezier!

Hartelijke groet,

Erika Doezie

Register Makelaar

erika@sopar.nl 06-52306141

verkoop

9.2

funda

aankoop

9.5

funda





KENMERKEN



VRAAGPRIJS
€ 425.000



WOONOPPERVLAKTE
111 M²



INHOUD
392 M³



BOUWJAAR
1983



PERCELOPPERVLAKE
107 M²



ENERGIELABEL
A+



OMSCHRIJVING

In een rustige en kindvriendelijke wijk aan de Pottenbakkerstraat 24 in Purmerend vind je deze goed onderhouden tussenwoning met energielabel A+, 9 zonnepanelen en onderhoudsvrije kunststofkozijnen. De woning heeft een prachtige keuken met diverse inbouwapparatuur en maar liefst vier ruime slaapkamers, verdeeld over twee verdiepingen. Ook de nette achtertuin met schuur maakt het plaatje compleet. Kortom: een fijne plek voor gezinnen die houden van ruimte!

Begane grond:

Je komt binnen via de entree in de hal, met toegang tot het toilet, de trap naar de eerste verdieping en de woonkamer. De woonkamer biedt genoeg plek voor een gezellige zit- en eethoek. De moderne keuken is van alle gemakken voorzien en vanuit de woonkamer loop je zo de achtertuin in. De tuin is netjes aangelegd en heeft een overkapping voor bijvoorbeeld een BBQ en een praktische schuur voor extra opbergruimte.

Eerste verdieping:

Op de overloop vind je twee slaapkamers en de badkamer. De ruime badkamer en beschikt over een douche, wastafel en toilet.

Tweede verdieping:

Op deze verdieping vind je nog twee slaapkamers, perfect als extra slaap-, werk- of hobbyruimte.

Ligging

De woning ligt in een rustige en groene woonomgeving met alle dagelijkse voorzieningen dichtbij. Het wijkwinkelcentrum Gildeplein is op loopafstand en heeft een gevarieerd aanbod voor je dagelijkse boodschappen. Ook scholen, sportclubs en openbaar vervoer zijn in de buurt, zodat alles lekker dichtbij is. Met de auto of het openbaar vervoer ben je bovendien zo in Amsterdam of andere delen van de regio, ideaal!

Belangrijkste kenmerken:

- Oplevering in overleg
- erfpacht eeuwigdurend afgekocht
- Moderne keuken met inbouwapparatuur
- Vier slaapkamers verdeeld over twee verdiepingen
- Onderhoudsvrije kunststof kozijnen





AANTAL SLAAPKAMERS
4



EXTERNE BERGRUIMTE
6 m²



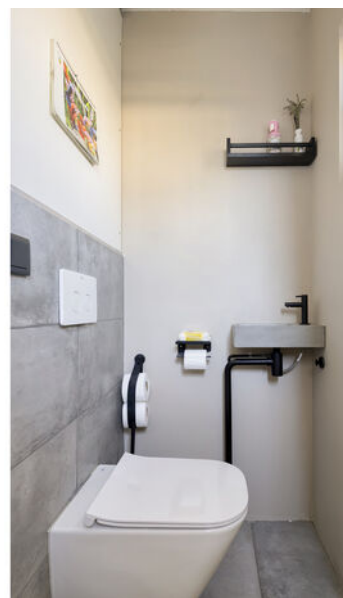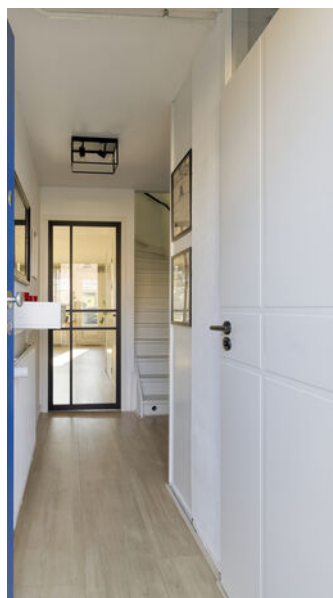













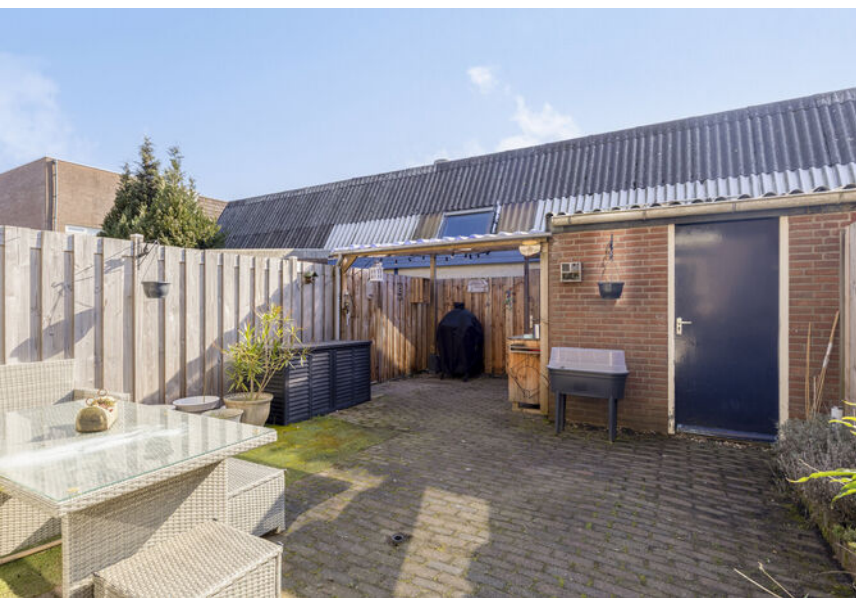

KADASTER

Kadastrale kaart

Uw referentie: ---

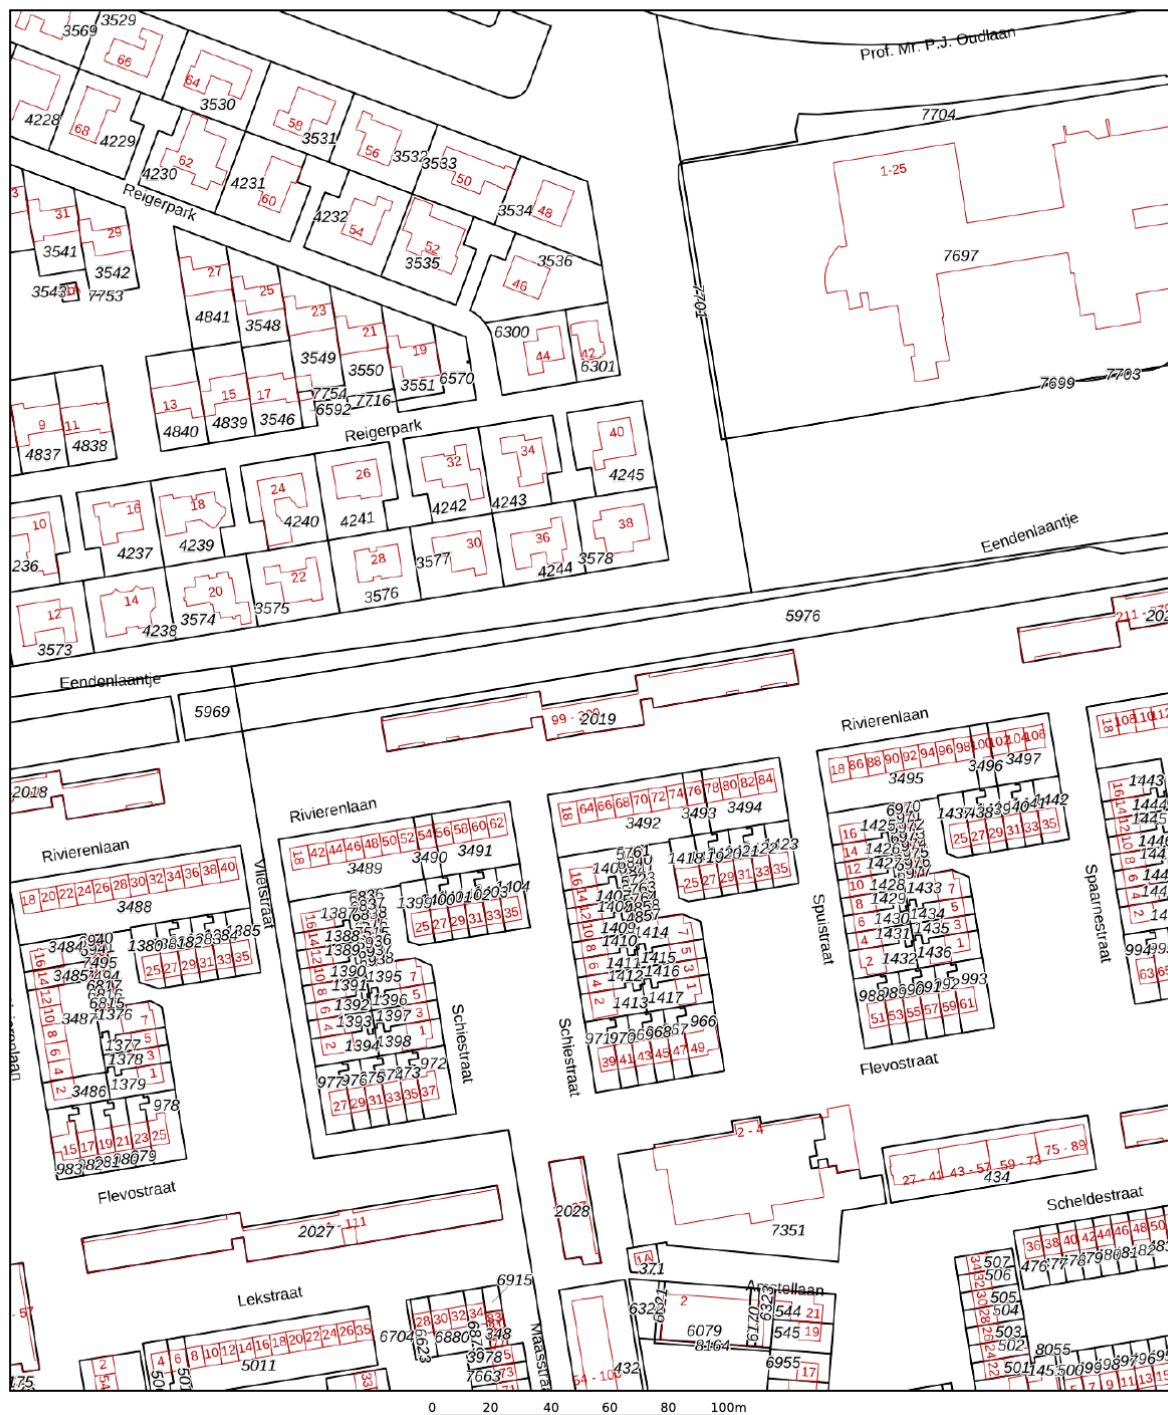

Deze kaart is noordgericht

12345
25

Perceelnummer

Huisnummer

Vastgestelde kadastrale grens

Voorlopige kadastrale grens

Administratieve kadastrale grens

Bebouwing

Schaal 1: 2000

Kadastrale gemeente Purmerend

Perceel D

2019

Aan dit uittreksel kunnen geen betrouwbare maten worden ontleend.

De Dienst voor het kadaster en de openbare registers behoudt zich de intellectuele eigendomsrechten voor, waaronder het auteursrecht en het databankenrecht.

kadaster

Voor een eensluidend uittreksel, geleverd op 26 februari 2026
De bewaarder van het kadaster en de openbare registers

PLATTEGROND




Aan de plattegronden kunnen geen rechten worden ontleend
© Zibber www.zibber.nl

PLATTEGROND



Aan de plattegronden kunnen geen rechten worden ontleend
© Zibber www.zibber.nl

PLATTEGROND

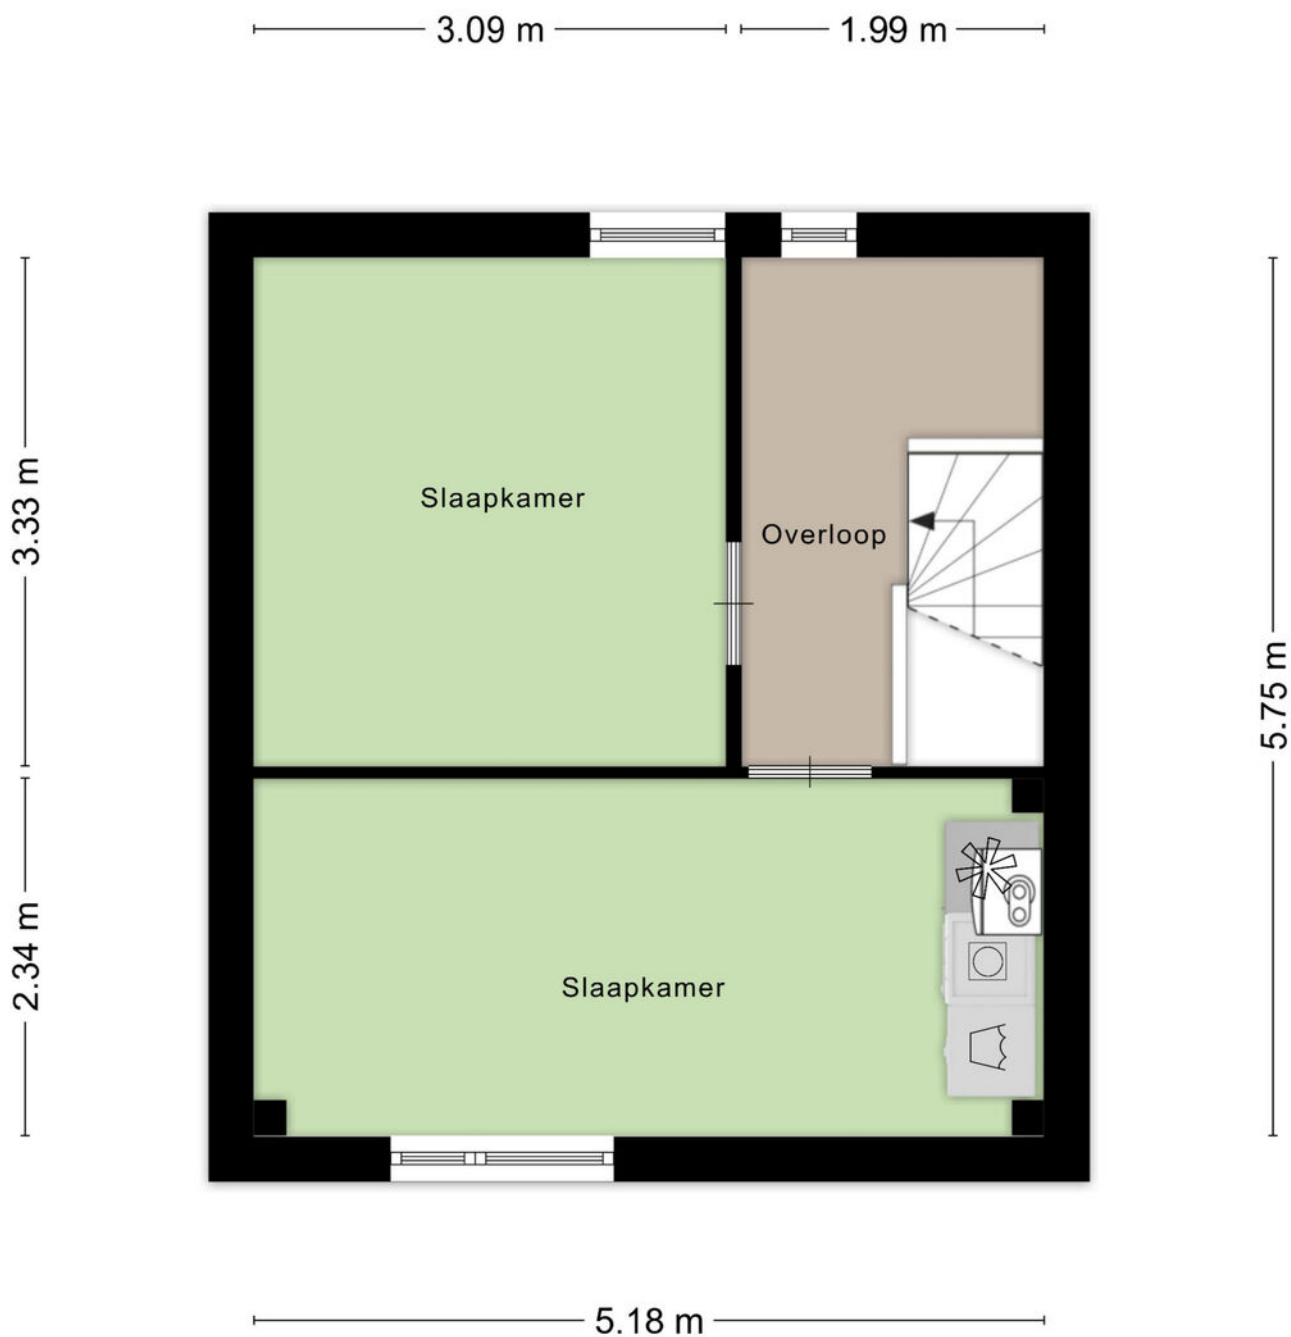

Aan de plattegronden kunnen geen rechten worden ontleend
© Zibber www.zibber.nl

LIJST VAN ZAKEN

	Blijft achter	Gaat mee	Ter overname
Woning - Interieur			
Designradiator(en)	X		
Verlichting, te weten			
- opbouwspots/armaturen/lampen/dimmers		X	
- losse (hang)lampen		X	
- Ventilator zithoek		X	
- Keukenverlichting	X		
Raamdecoratie/zonwering binnen, te weten			
- gordijnrails		X	
- gordijnen		X	
- rolgordijnen	X		
- lamellen		X	
- jaloezieën	X		
- (losse) horren/rolhorren	X		
Vloerdecoratie, te weten			
- vloerbedekking	X		
- laminaat	X		
- plavuizen	X		
Woning - Keuken			
Keukenblok (met bovenkasten)	X		
Keuken (inbouw)apparatuur, te weten			
- kookplaat	X		
- afzuigkap	X		
- oven	X		
- combi-oven/combimagnetron	X		
- koel-vriescombinatie	X		
- vaatwasser	X		
- koffiezetapparaat		X	
Woning - Sanitair/sauna			
Toilet met de volgende toebehoren			
- toilet	X		
- toiletrolhouder		X	
- toiletborstel(houder)		X	
- fontein	X		
Badkamer met de volgende toebehoren			
- douche (cabine/schermb)	X		
- wastafel	X		
- wastafelmeubel	X		

LIJST VAN ZAKEN

	Blijft achter	Gaat mee	Ter overname
- toilet	X		
- toiletrolhouder	X		
- toiletborstel(houder)	X		
- Wandrek	X		
Woning - Exterieur/installaties/veiligheid/energiebesparing			
Brievenbus	X		
(Voordeur)bel	X		
(Veiligheids)sloten en overige inbraakpreventie	X		
Rookmelders		X	
(Klok)thermostaat			X
Zonwering buiten	X		
Telefoonaansluiting/internetaansluiting		X	
Waterslot wasautomaat		X	
Zonnepanelen	X		
Warmwatervoorziening, te weten			
- CV-installatie	X		
- geiser	X		
Tuin - Inrichting			
Tuinaanleg/bestrating	X		
Beplanting	X		
Tuinmeubulair		X	
Tuin - Verlichting/installaties			
Buitenverlichting	X		
Tuin - Bebouwing			
Tuinhuis/buitenberging	X		
Kasten/werkbank in tuinhuis/berging		X	
Tuin - Overig			
Overige tuin, te weten			
- (sier)hek	X		
- vlaggenmast(houder)	X		



Ik wil mijn huis verkopen

Het verkopen van je woning is een belangrijke beslissing waarbij veel komt kijken. Bij Sopar begrijpen we dat geen enkele woning en geen enkele verkoper hetzelfde is. Daarom starten we altijd met een persoonlijk gesprek, waarin we luisteren naar jouw wensen en verwachtingen. Op basis daarvan bepalen we samen de juiste verkoopstrategie.

Wij zorgen voor een sterke presentatie van je woning, met professionele fotografie, duidelijke informatie en maximale zichtbaarheid op de juiste kanalen. Tijdens het hele verkoopproces houden we je actief op de hoogte en staan we klaar met eerlijk advies. Zo verloopt de verkoop transparant, ontspannen en met het beste resultaat voor jou.

-  Persoonlijke begeleiding van eerste gesprek tot overdracht.
-  Een doordachte verkoopstrategie, afgestemd op jouw woning.
-  Professionele presentatie en maximale zichtbaarheid
Actieve begeleiding van bezichtigingen en onderhandelingen.
-  Gericht op een snelle doorlooptijd én een optimale verkoopopbrengst.
-  Duidelijke communicatie en volledige ontzorging.

Ik wil een huis kopen

Een huis kopen is spannend. Onze aankoopmakelaar begeleidt je persoonlijk bij elke stap, van het in kaart brengen van je woonwensen tot de sleuteloverdracht.

Met ons persoonlijke zoekstelsel ontvang je als eerste woningen die aansluiten bij jouw wensen, vaak nog vóór ze openbaar worden aangeboden.

We adviseren je bij bezichtigingen, bieden en onderhandelingen en zorgen voor een soepel en duidelijk aankoopproces. Zo koop je met zekerheid én een goed gevoel een woning die echt bij je past.

-  Persoonlijk gesprek om jouw woonwensen helder te krijgen.
-  Toegang tot ons persoonlijke zoekstelsel.
-  Als eerste op de hoogte van woningen die bij je passen.
-  Deskundig advies bij bezichtigingen, bieden en onderhandelen.
-  Begeleiding tot en met de sleuteloverdracht.

Scan de QR code en lees meer over onze aankoopbegeleiding.





Ook **S**uccesvol je woning verkopen?

Wij komen graag bij je langs voor een **gratis** waardedbepaling.

Wij komen geheel vrijblijvend bij je langs om je deskundig advies te geven over de waarde van je woning en hoe wij als jouw makelaar je woning zo goed mogelijk zouden presenteren in de markt.

Scan de QR-code en plan direct een vrijblijvende waarde-indicatie!





INTERESSE IN DEZE WONING?
NEEM CONTACT OP MET ONS KANTOOR

Nieuwstraat 74 -78 | 1441 CN | Purmerend
0299-420097 | info@sopar.nl | www.sopar.nl

Sopar
M A K E L A A R S