

Sopar

M A K E L A A R S



PURMEREND
Doncanstraat 1

Welkom!

Met veel zorg en aandacht hebben wij deze brochure voor je samengesteld. Wij staan te popelen om je een goed en compleet beeld te geven van deze woning. Ons doel is om jou tijdens het bezichtigen te begeleiden en op de juiste manier een fijne en eerlijke indruk van het huis te geven.

Heb je na afloop nog vragen of wil je extra informatie? Wij staan altijd voor je klaar.

Veel kijkplezier!

Hartelijke groet,

Marc Jonk
Register Makelaar-Register Taxateur o.g.
marc@sopar.nl 06-51138312



verkoop

9.2

funda

aankoop

9.5

funda



www.sopar.nl

| 0299-420097

| info@sopar.nl



Artist Impression

KENMERKEN

€ VRAAGPRIJS
€ 645.000

BOUWJAAR
1996

WOONOPPERVLAKTE
137 M²

PERCELOPPERVLAKTE
268 M²

INHOUDE
568 M³

ENERGIELABEL
A



OMSCHRIJVING

Wonen met lef, licht en ongekeerde mogelijkheden

Aan de Doncanstraat 1 in Purmer Zuid wacht een woning die zich niet laat vangen in standaard omschrijvingen. Deze twee onder een kapwoning met garage en eigen oprit combineert ruimte, karakter en toekomstbestendige voorzieningen. Met circa 140 m² woonoppervlakte, vier royale slaapkamers en een zonnige tuin op het zuidoosten is dit een huis waar comfort en leefruimte centraal staan. Gebouwd in 1996 met gebruik van duurzame materialen en voorzien van stadsverwarming, 12 zonnepanelen en een thuisbatterij is de basis hier al uitstekend op orde. De woning is degelijk gebouwd, goed geïsoleerd en ligt in een rustige, groene woonomgeving waar comfort en privacy samenkomen.

Indeling

De entree via de eigen oprit leidt naar een ruime hal met toegang tot het toilet, de garage, de trapopgang en de woonkamer. Direct valt het glazen trappenhuis op, uitgevoerd met privacyglas. Dit architectonische element zorgt voor een bijzonder lijnenspel en een opvallend lichte, open sfeer in huis.

Aan de voorzijde bevindt zich de moderne, witte keuken in L opstelling, voorzien van inbouwapparatuur. De speelse indeling zorgt voor een prettige interactie met de woonruimte en maakt dit een fijne plek om te koken en samen te zijn. De keuken sluit aan op de royale woonkamer, waar grote raampartijen zorgen voor een aangename lichtinval. De schuifpui aan de achterzijde versterkt de verbinding met de tuin. De achtertuin ligt op het zuidoosten en biedt een fijne plek om in alle rust van de zon te genieten.

Highlights

- Twee onder een kapwoning met eigen oprit en garage
- Circa 140 m² woonoppervlakte
- Vier ruime slaapkamers
- Degelijke bouw en goed geïsoleerd
- 12 zonnepanelen en thuisbatterij (label A)
- Stadsverwarming en toekomstbestendig
- Moderne witte keuken in L opstelling met inbouwapparatuur
- Bijzondere architectuur met glazen trappenhuis



AANTAL SLAAPKAMERS

4



EXTERNE BERGRUIMTE

-


















KADASTER

Kadastrale kaart

Uw referentie: ---




<p>12345 25</p> <p>— Vastgestelde kadastrale grens — Voorlopige kadastrale grens — Administratieve kadastrale grens — Bebouwing</p>	<p>Deze kaart is noordgericht</p> <p>Perceelnummer</p> <p>Huisnummer</p>	<p>Schaal 1: 500</p> <p>Kadastrale gemeente Purmerend</p> <p>Sectie H</p> <p>Perceel 3611</p>	
---	--	---	---

Voor een eensluidend uittreksel, geleverd op 19 maart 2026
De bewaarder van het kadaster en de openbare registers


Aan dit uittreksel kunnen geen betrouwbare maten worden ontleend.
De Dienst voor het kadaster en de openbare registers behoudt zich de intellectuele eigendomsrechten voor, waaronder het auteursrecht en het databankenrecht.

PLATTEGROND

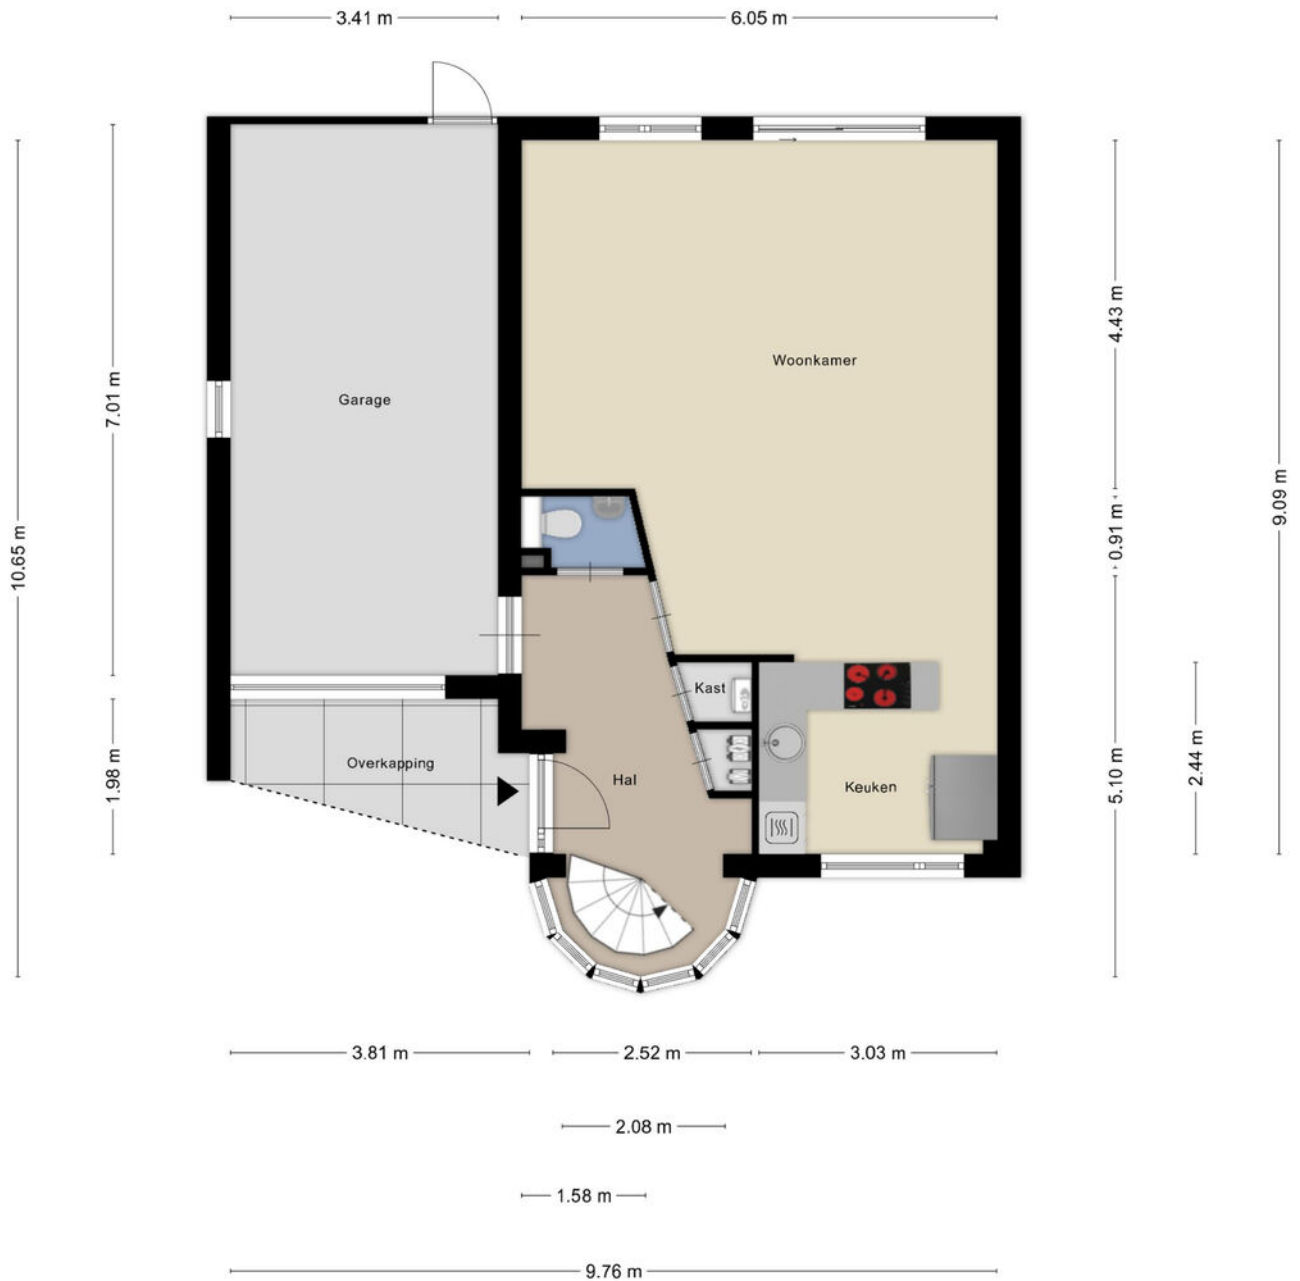


Aan de plattegronden kunnen geen rechten worden ontleend
© Zibber www.zibber.nl

PLATTEGROND

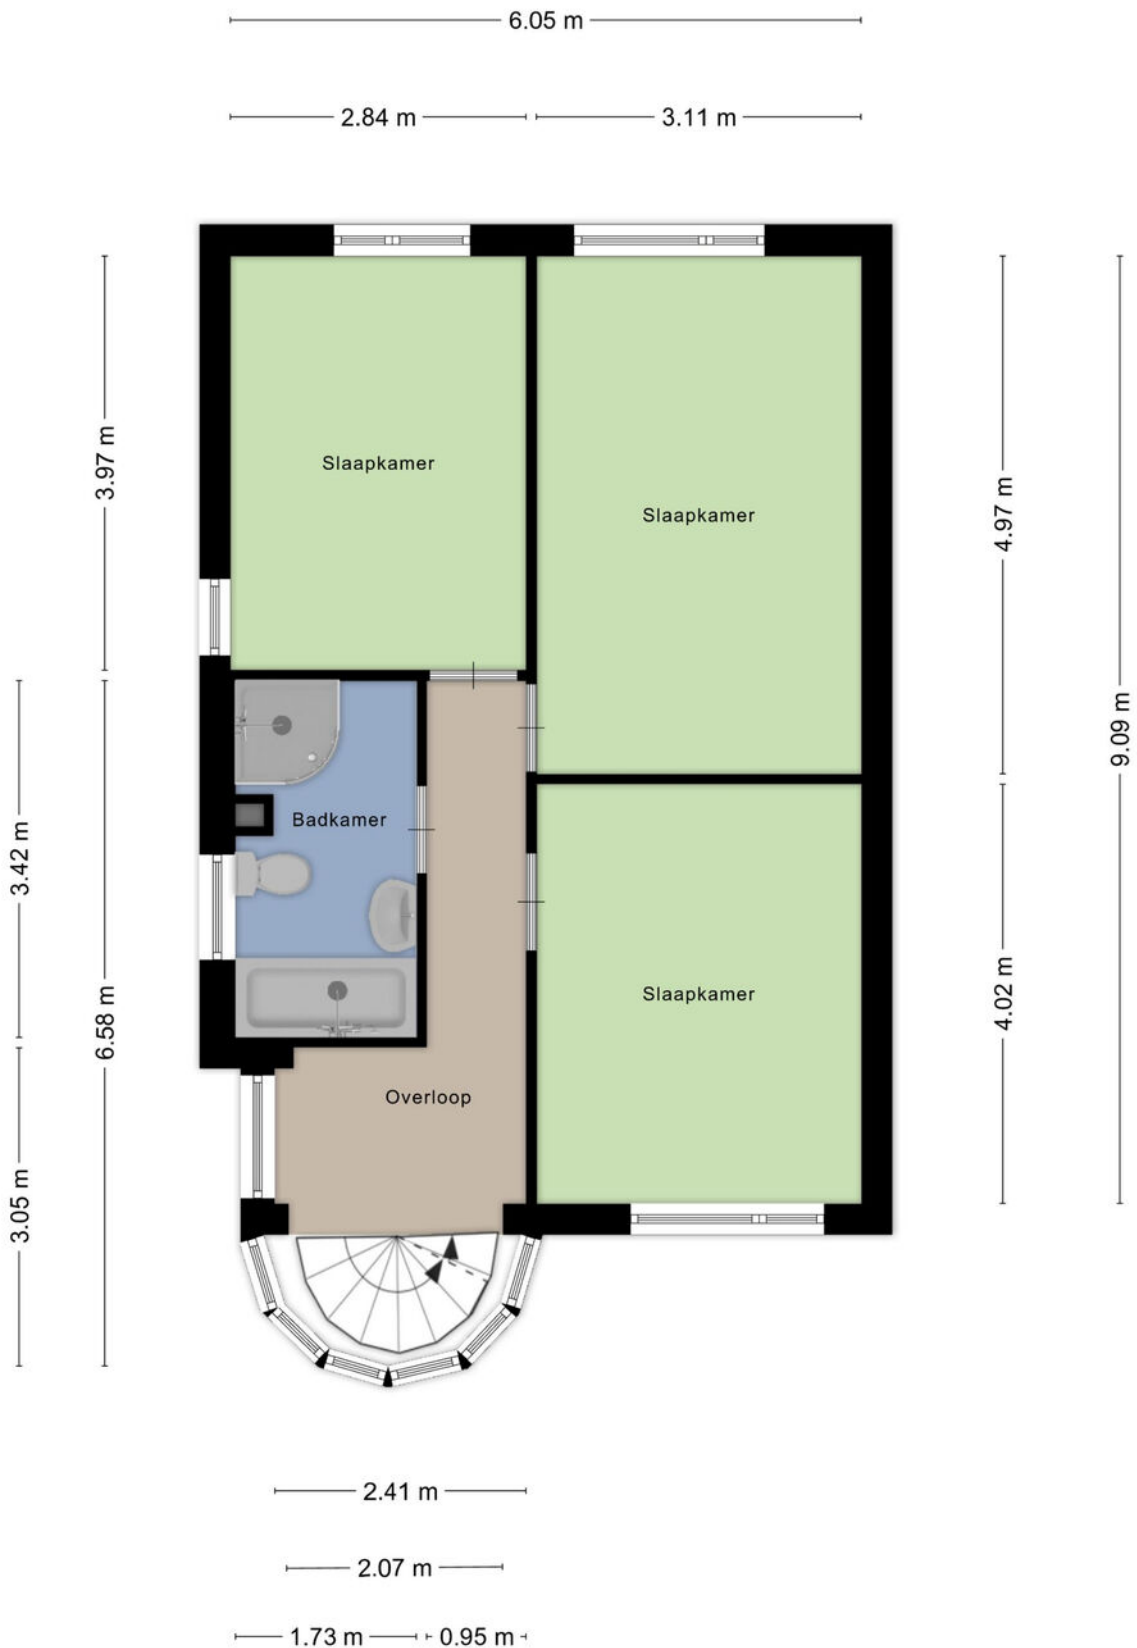

Aan de plattegronden kunnen geen rechten worden ontleend
© Zibber www.zibber.nl

PLATTEGROND

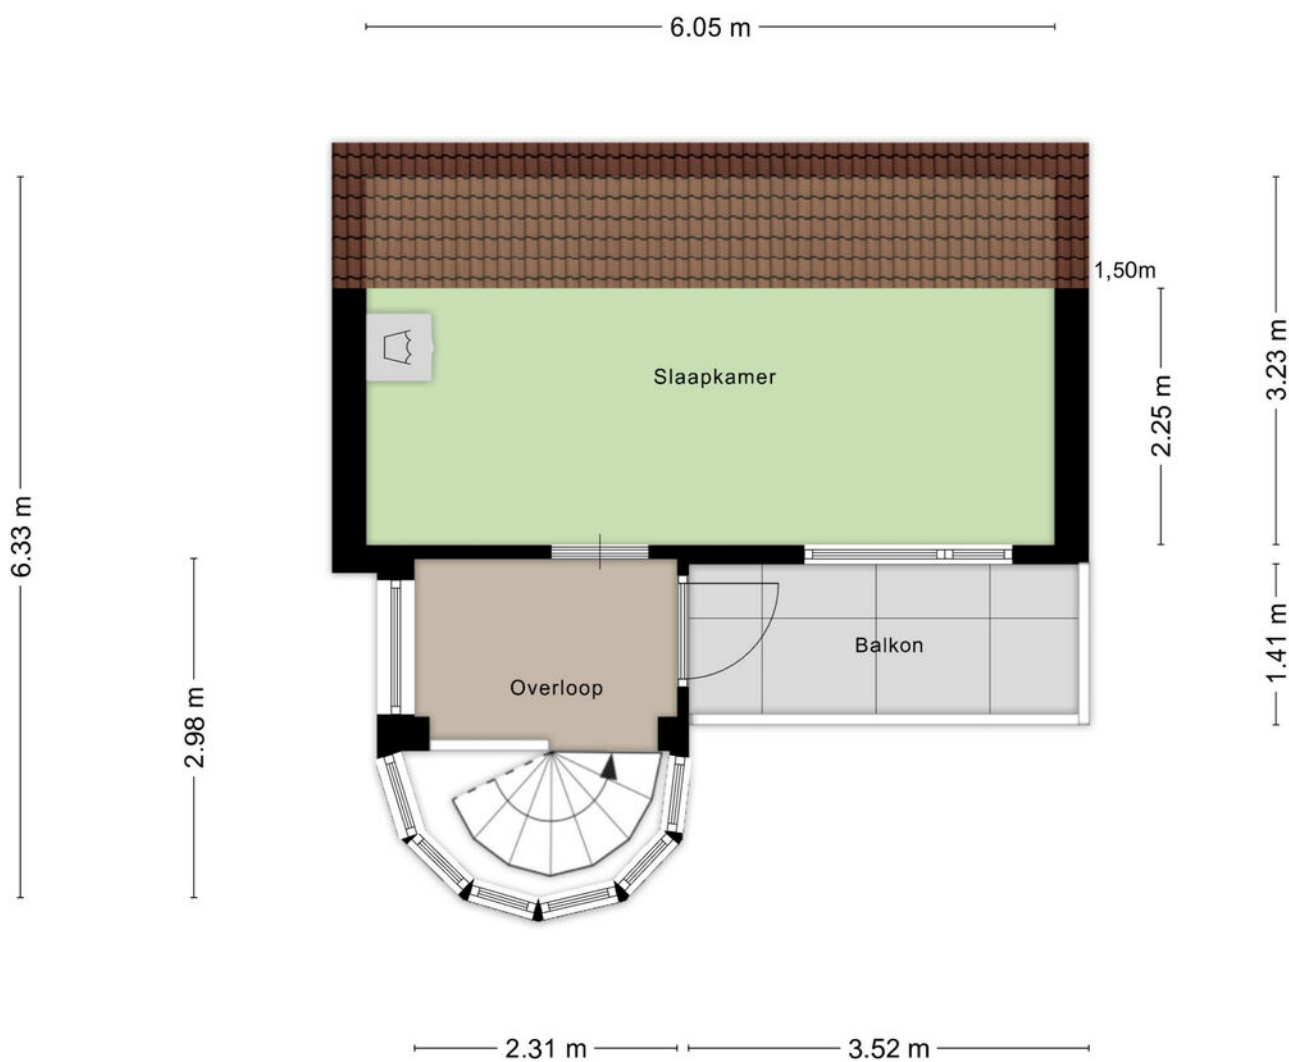

Aan de plattegronden kunnen geen rechten worden ontleend
© Zibber www.zibber.nl

LIJST VAN ZAKEN

	Blijft achter	Gaat mee	Ter overname
Woning - Interieur			
Radiatorafwerking	X		
Raamdecoratie/zonwering binnen, te weten			
- gordijnrails		X	
- gordijnen		X	
- overgordijnen		X	
- vitrages		X	
- rolgordijnen		X	
- lamellen	X		
- jaloezieën	X		
- (losse) horren/rolhorren	X		
Vloerdecoratie, te weten			
- vloerbedekking	X		
Woning - Keuken			
Keukenblok (met bovenkasten)	X		
Keuken (inbouw)apparatuur, te weten			
- kookplaat	X		
- afzuigkap	X		
- oven	X		
- combi-oven/combimagnetron	X		
- koelkast	X		
- vriezer	X		
- koel-vriescombinatie	X		
- vaatwasser	X		
Woning - Sanitair/sauna			
Toilet met de volgende toebehoren			
- toilet	X		
- toiletrolhouder	X		
- toiletborstel(houder)	X		
- fontein	X		
Badkamer met de volgende toebehoren			
- ligbad	X		
- douche (cabine/scherf)	X		
- wastafel	X		
- wastafelmeubel	X		
- toilet	X		
Woning - Exterieur/installaties/veiligheid/energiebesparing			
Brievenbus	X		

LIJST VAN ZAKEN

	Blijft achter	Gaat mee	Ter overname
(Voordeur)bel	X		
Alarminstallatie	X		
(Veiligheids)sloten en overige inbraakpreventie	X		
(Klok)thermostaat	X		
Airconditioning	X		
Zonwering buiten	X		
Zonnepanelen	X		
Oplaadpunt elektrische auto	X		
Tuin - Inrichting			
Tuinaanleg/bestrating	X		
Beplanting	X		
Tuin - Verlichting/installaties			
Buitenverlichting	X		



Ik wil mijn huis verkopen

Het verkopen van je woning is een belangrijke beslissing waarbij veel komt kijken. Bij Sopar begrijpen we dat geen enkele woning en geen enkele verkoper hetzelfde is. Daarom starten we altijd met een persoonlijk gesprek, waarin we luisteren naar jouw wensen en verwachtingen. Op basis daarvan bepalen we samen de juiste verkoopstrategie.

Wij zorgen voor een sterke presentatie van je woning, met professionele fotografie, duidelijke informatie en maximale zichtbaarheid op de juiste kanalen. Tijdens het hele verkoopproces houden we je actief op de hoogte en staan we klaar met eerlijk advies. Zo verloopt de verkoop transparant, ontspannen en met het beste resultaat voor jou.

- S** Persoonlijke begeleiding van eerste gesprek tot overdracht.
- S** Een doordachte verkoopstrategie, afgestemd op jouw woning.
- S** Professionele presentatie en maximale zichtbaarheid Actieve begeleiding van bezichtigingen en onderhandelingen.
- S** Gericht op een snelle doorlooptijd én een optimale verkoopopbrengst.
- S** Duidelijke communicatie en volledige ontzorging.

Ik wil een huis kopen

Een huis kopen is spannend. Onze aankoopmakelaar begeleidt je persoonlijk bij elke stap, van het in kaart brengen van je woonwensen tot de sleuteloverdracht.

Met ons persoonlijke zoekstelsel ontvang je als eerste woningen die aansluiten bij jouw wensen, vaak nog vóór ze openbaar worden aangeboden.

We adviseren je bij bezichtigingen, bieden en onderhandelingen en zorgen voor een soepel en duidelijk aankoopproces. Zo koop je met zekerheid én een goed gevoel een woning die echt bij je past.

- S** Persoonlijk gesprek om jouw woonwensen helder te krijgen.
- S** Toegang tot ons persoonlijke zoekstelsel.
- S** Als eerste op de hoogte van woningen die bij je passen.
- S** Deskundig advies bij bezichtigingen, bieden en onderhandelen.
- S** Begeleiding tot en met de sleuteloverdracht.

Scan de QR code en lees meer over onze aankoopbegeleiding.





Ook **S**uccesvol je woning verkopen?

Wij komen graag bij je langs voor een **gratis** waardbepaling.

Wij komen geheel vrijblijvend bij je langs om je deskundig advies te geven over de waarde van je woning en hoe wij als jouw makelaar je woning zo goed mogelijk zouden presenteren in de markt.

Scan de QR-code en plan direct een vrijblijvende waarde-indicatie!





INTERESSE IN DEZE WONING?
NEEM CONTACT OP MET ONS KANTOOR

Nieuwstraat 74 -78 | 1441 CN | Purmerend
0299-420097 | info@sopar.nl | www.sopar.nl

Sopar
M A K E L A A R S