

Sopar

M A K E L A A R S



MONNICKENDAM
Vesting 3

Welkom!

Met veel zorg en aandacht hebben wij deze brochure voor je samengesteld. Wij staan te popelen om je een goed en compleet beeld te geven van deze woning. Ons doel is om jou tijdens het bezichtigen te begeleiden en op de juiste manier een fijne en eerlijke indruk van het huis te geven.

Heb je na afloop nog vragen of wil je extra informatie? Wij staan altijd voor je klaar.

Veel kijkplezier!

Hartelijke groet,

Marc Jonk
Register Makelaar-Register Taxateur o.g.
marc@sopar.nl 06-51138312



verkoop

9.2

funda

aankoop

9.5

funda



www.sopar.nl

| 0299-420097

| info@sopar.nl



KENMERKEN

€ VRAAGPRIJS
€ 495.000

BOUWJAAR
1951

WOONOPPERVLAKTE
69 M²

PERCELOPPERVLAKTE
120 M²

INHOUDE
269 M³

ENERGIELABEL
A



OMSCHRIJVING

In het sfeervolle en historische Monnickendam staat nu deze charmante tussenwoning aan de Vesting 3 te koop! Een woning vol karakter, gelegen in een rustige en prettige woonomgeving, op korte afstand van het gezellige centrum, de haven en diverse voorzieningen. Wat deze plek écht bijzonder maakt, is de ligging in dit pittoreske voormalige vissersdorp met zijn rijke historie en warme, dorpsse sfeer. Hier woon je bovendien dichtbij het water, waar je dagelijks wordt getraakteerd op een prachtig uitzicht op voorbijvarende bootjes. Een uitzicht dat direct een ontspannen en bijna vakantieachtig gevoel oproept. Deze fijne woning, gebouwd in 1951, beschikt over een woonoppervlakte van ca. 69 m² en biedt verrassend veel ruimte. De woning combineert het karakter van de bouwperiode met het comfort van nu en is in 2021 volledig verbouwd. Daarbij zijn onder andere de elektra, cv-ketel en meterkast vernieuwd, is de woning volledig geïsoleerd en zijn de vloerbalken vervangen. Daarnaast beschikt de woning over energielabel A. Daarmee is het een ideale woning voor starters, een (jong) gezin of voor wie behoefte heeft aan extra werk-, hobby- of bergruimte. Slaapkamers van goed formaat, een ruime en lichte overloop en de badkamer. De slaapkamers zijn flexibel in te delen en geschikt als slaap-, werk- of kinderkamer. De badkamer is functioneel ingericht en voorzien van de basisvoorzieningen.

Kenmerken van de woning:

- Woonoppervlakte ca. 69 m²
- Charmante tussenwoning uit 1951
- Vrij uitzicht over het water
- 3 woonlagen
- Twee slaapkamers op de eerste verdieping
- Extra slaapkamer en bergruimte op de tweede verdieping
- Open keuken grenzend aan de eethoek
- Ruime opbergkast met aparte voorraad-/vriesruimte
- Bijgebouw met schuur en multifunctionele ruimte
- Volledig verbouwd in 2021
- Nieuwe elektra, cv-ketel en meterkast
- Volledig geïsoleerd
- Vernieuwde vloerbalken
- Rustige en kindvriendelijke woonomgeving
- Openbaar parkeren
- Energielabel A



AANTAL SLAAPKAMERS


4



EXTERNE BERGRUIMTE

25 m²



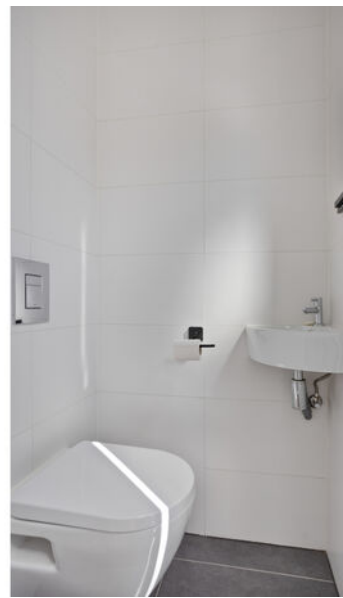


















KADASTER

Kadastrale kaart

Uw referentie: ---




0 5 10 15 20 25m

<p>12345 25</p> <p>— Vastgestelde kadastrale grens — Voorlopige kadastrale grens — Administratieve kadastrale grens — Bebouwing</p>	<p>Deze kaart is noordgericht Perceelnummer Huisnummer</p>	<p>Schaal 1: 500</p> <p>Kadastrale gemeente Monnickendam Sectie A Perceel 3902</p>	
---	--	--	---

Voor een eensluidend uittreksel, geleverd op 29 april 2026
De bewaarder van het kadaster en de openbare registers

Aan dit uittreksel kunnen geen betrouwbare maten worden ontleend.
De Dienst voor het kadaster en de openbare registers behoudt zich de intellectuele eigendomsrechten voor, waaronder het auteursrecht en het databankenrecht.

PLATTEGROND

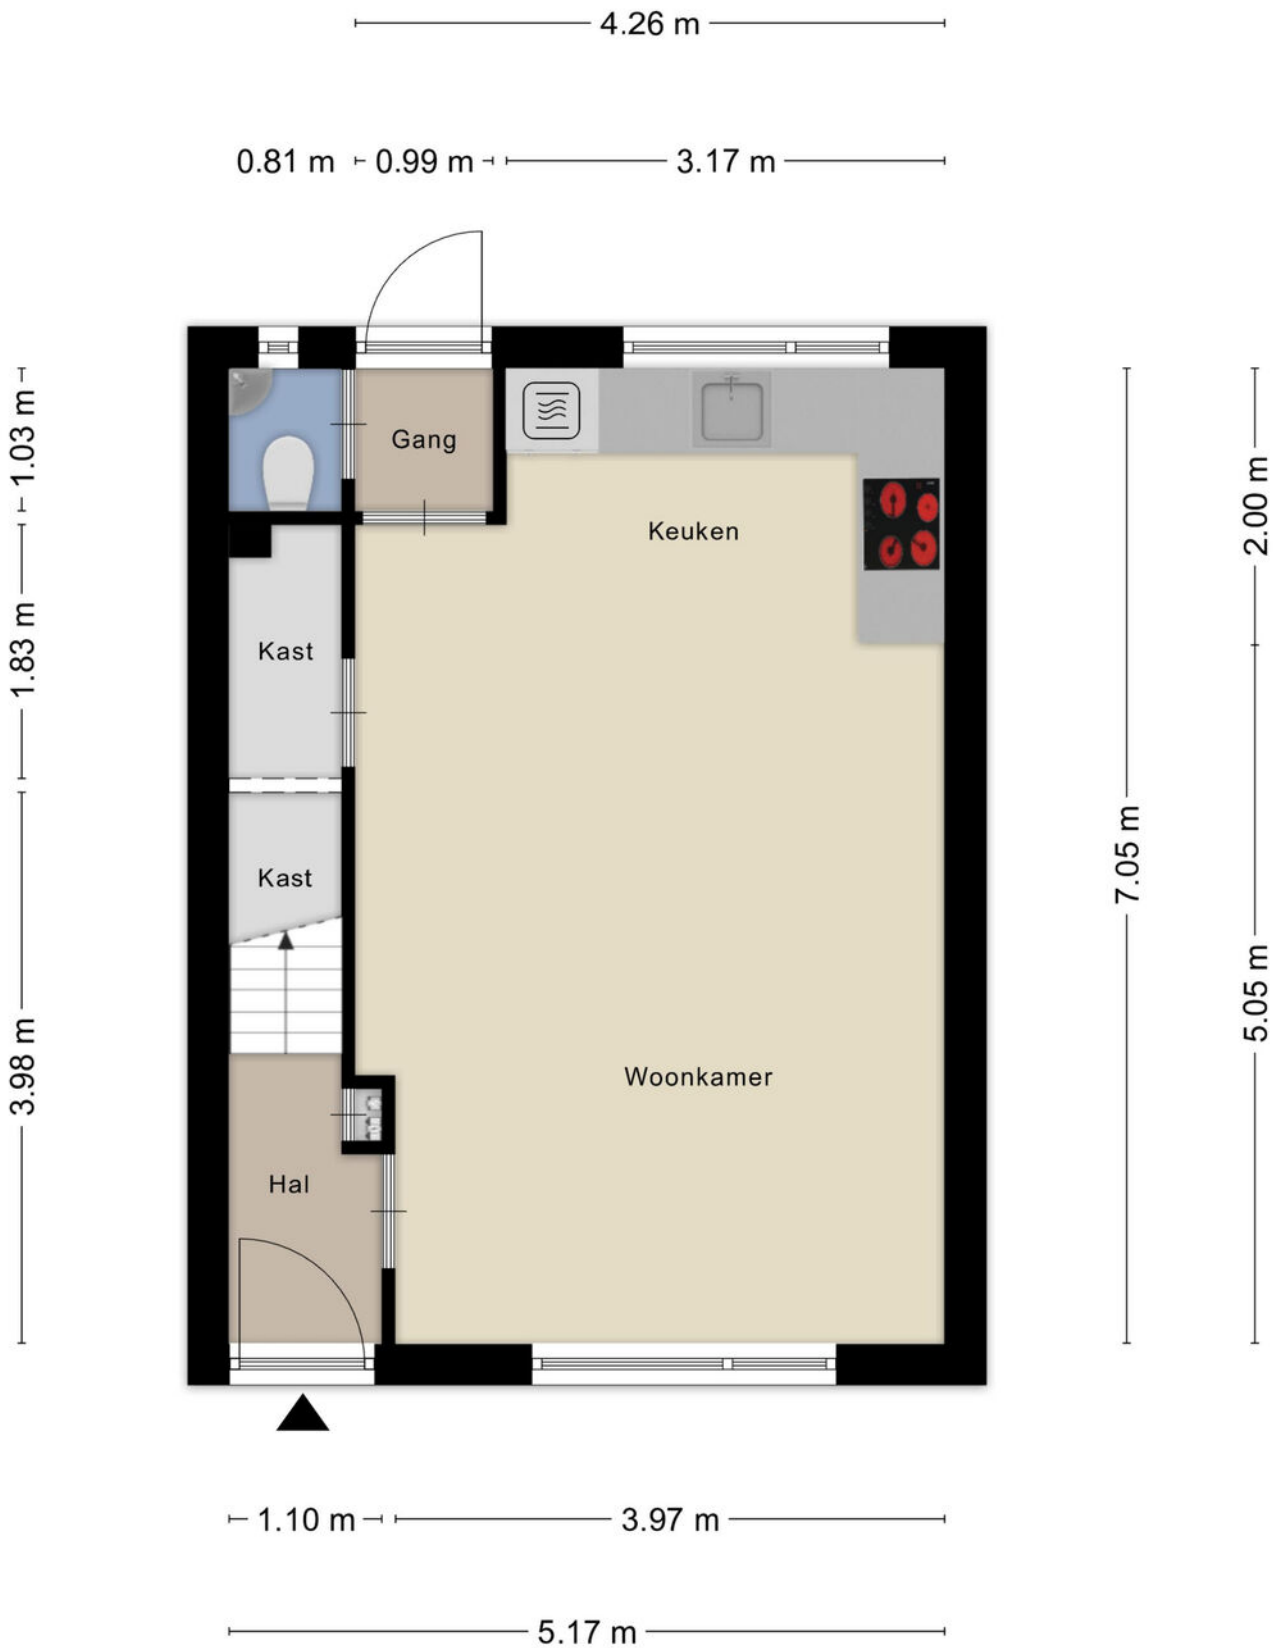


Aan de plattegronden kunnen geen rechten worden ontleend
© Zibber www.zibber.nl

PLATTEGROND




Aan de plattegronden kunnen geen rechten worden ontleend
© Zibber www.zibber.nl

PLATTEGROND

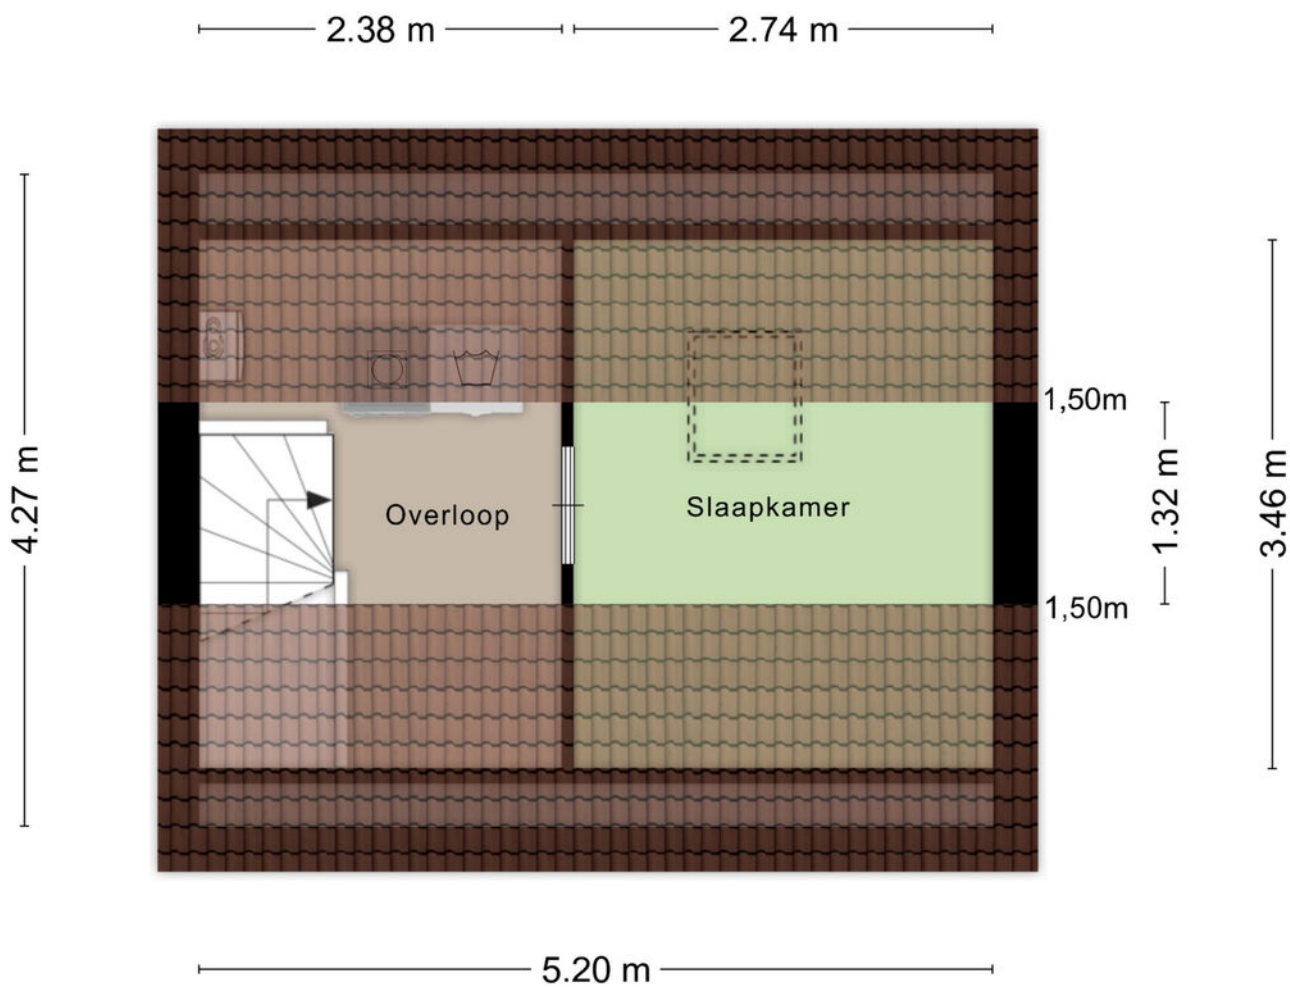


Aan de plattegronden kunnen geen rechten worden ontleend
© Zibber www.zibber.nl

PLATTEGROND

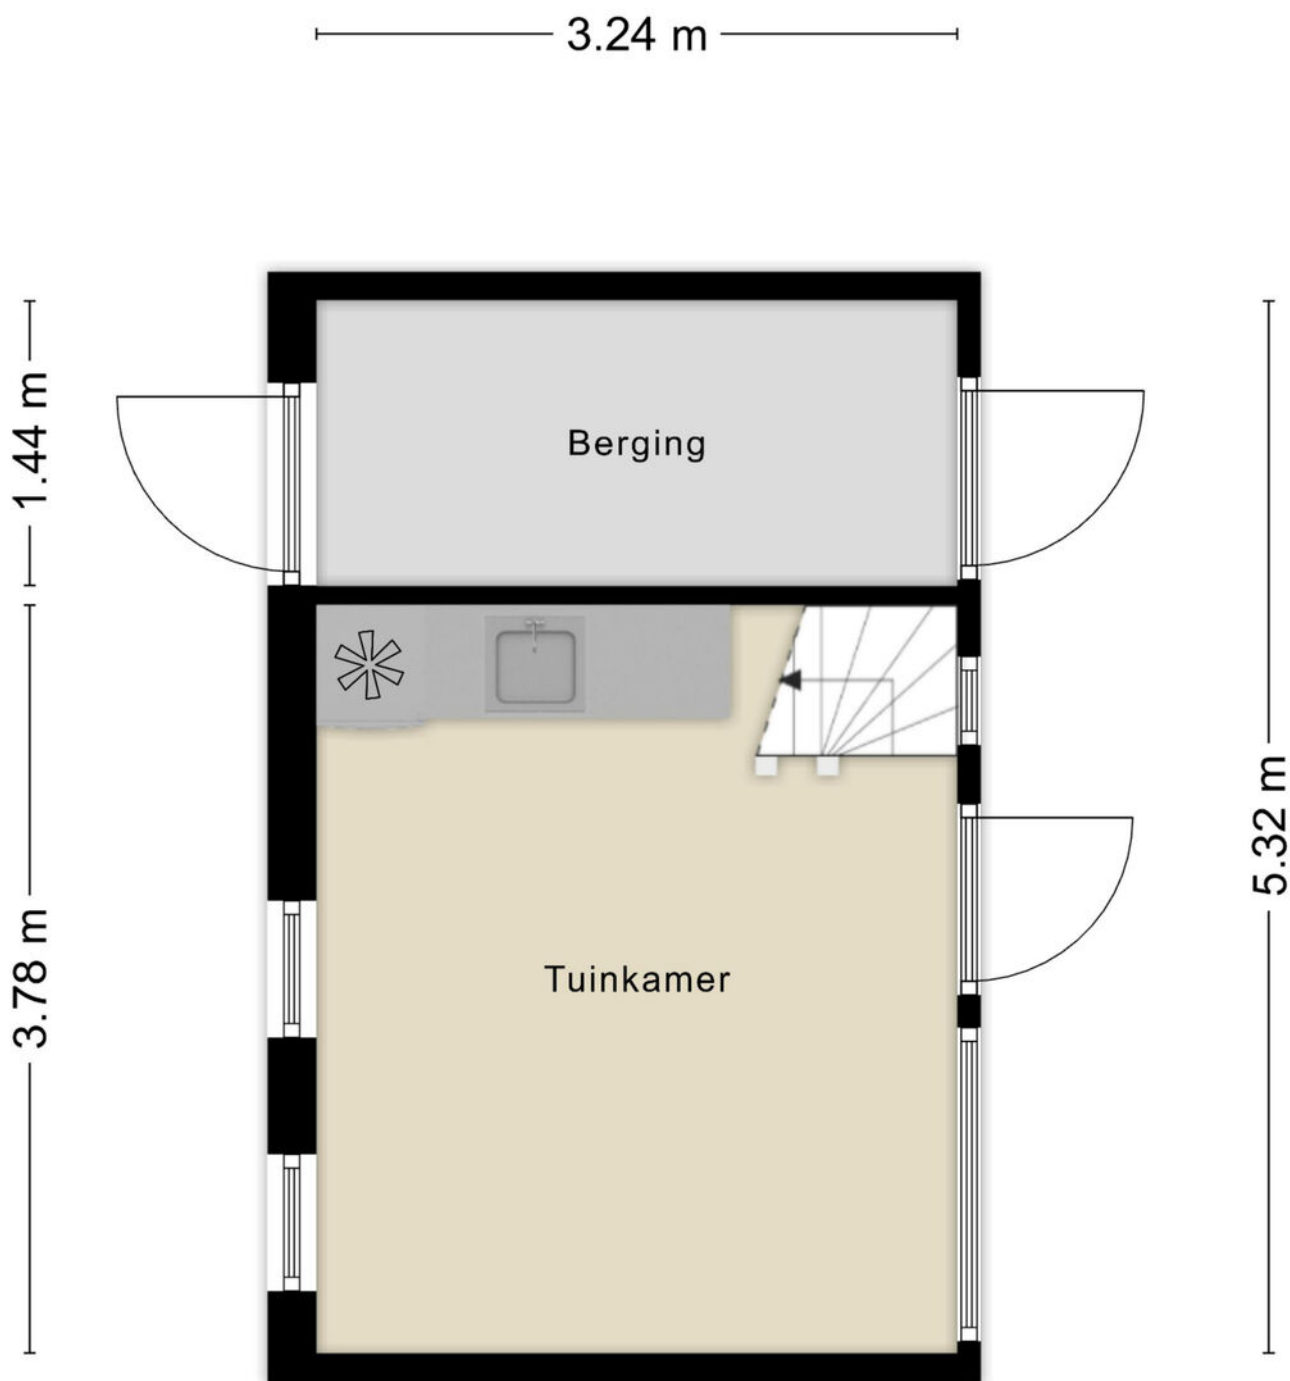

Aan de plattegronden kunnen geen rechten worden ontleend
© Zibber www.zibber.nl

PLATTEGROND

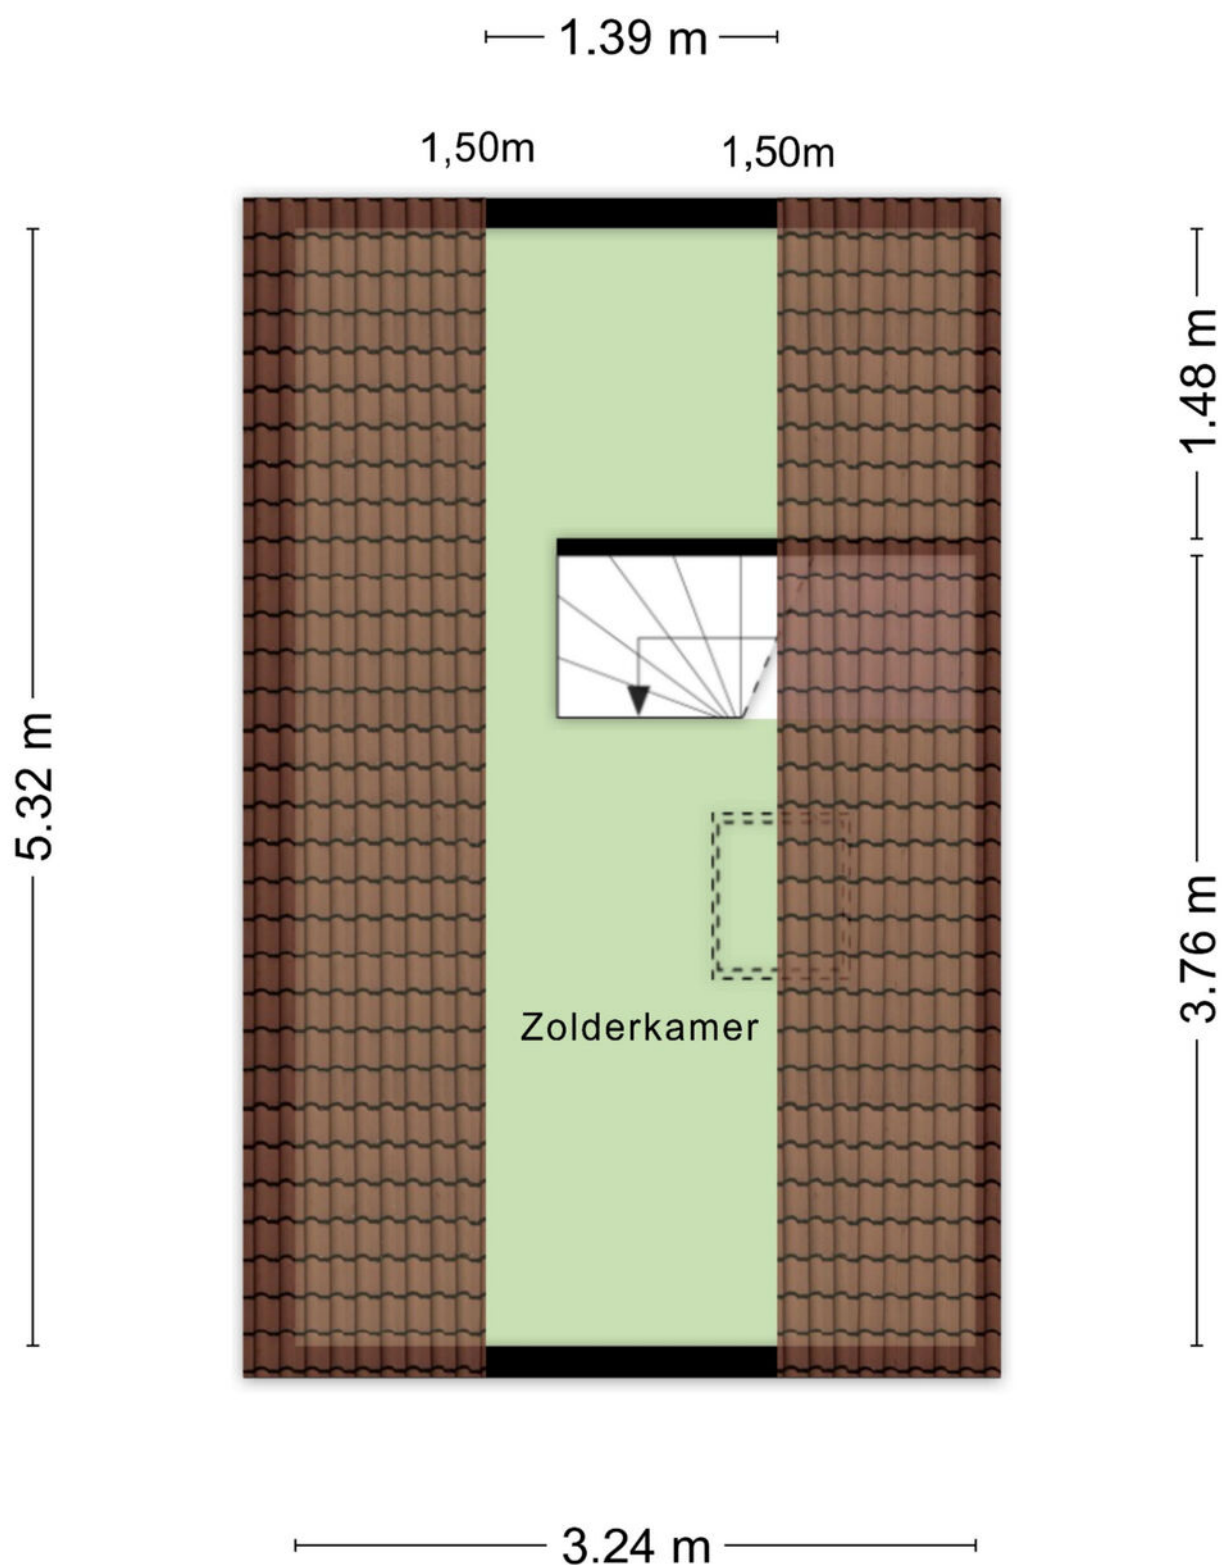

Aan de plattegronden kunnen geen rechten worden ontleend
© Zibber www.zibber.nl

LIJST VAN ZAKEN

	Blijft achter	Gaat mee	Ter overname
Woning - Interieur			
Designradiator(en)	X		
Radiatorafwerking	X		
Verlichting, te weten			
- inbouwspots/dimmers	X		
- opbouwspots/armaturen/lampen/dimmers	X		
- losse (hang)lampen		X	
Raamdecoratie/zonwering binnen, te weten			
- gordijnrails			X
- vitrages			X
- jaloezieën			X
- (losse) horren/rolhorren			X
Vloerdecoratie, te weten			
- parketvloer	X		
- houten vloer(delen)	X		
- laminaat	X		
Woning - Keuken			
Keukenblok (met bovenkasten)	X		
Keuken (inbouw)apparatuur, te weten			
- kookplaat	X		
- afzuigkap	X		
- combi-oven/combimagnetron	X		
- koelkast	X		
- vriezer			X
- vaatwasser	X		
- koffiezetapparaat		X	
Woning - Sanitair/sauna			
Toilet met de volgende toebehoren			
- toilet	X		
- toiletrolhouder	X		
- fontein	X		
Badkamer met de volgende toebehoren			
- douche (cabine/scherm)	X		
- wastafel	X		
- wastafelmeubel	X		
- toiletkast		X	
- toilet	X		
- toiletrolhouder	X		

LIJST VAN ZAKEN

	Blijft achter	Gaat mee	Ter overname
Woning - Exterieur/installaties/veiligheid/energiebesparing			
(Voordeur)bel	X		
(Klok)thermostaat	X		
Warmwatervoorziening, te weten			
- CV-installatie	X		
Tuin - Inrichting			
Tuinaanleg/bestrating	X		
Beplanting	X		
Tuin - Verlichting/installaties			
Buitenverlichting			X
Tuin - Bebouwing			
Tuinhuis/buitenberging	X		
Kasten/werkbank in tuinhuis/berging			X
Koelkast in tuinhuis		X	
Tuin - Overig			
Overige tuin, te weten			
- (sier)hek	X		
- vlaggenmast(houder)	X		
- Tuinset		X	



Ik wil mijn huis verkopen

Het verkopen van je woning is een belangrijke beslissing waarbij veel komt kijken. Bij Sopar begrijpen we dat geen enkele woning en geen enkele verkoper hetzelfde is. Daarom starten we altijd met een persoonlijk gesprek, waarin we luisteren naar jouw wensen en verwachtingen. Op basis daarvan bepalen we samen de juiste verkoopstrategie.

Wij zorgen voor een sterke presentatie van je woning, met professionele fotografie, duidelijke informatie en maximale zichtbaarheid op de juiste kanalen. Tijdens het hele verkoopproces houden we je actief op de hoogte en staan we klaar met eerlijk advies. Zo verloopt de verkoop transparant, ontspannen en met het beste resultaat voor jou.

- S** Persoonlijke begeleiding van eerste gesprek tot overdracht.
- S** Een doordachte verkoopstrategie, afgestemd op jouw woning.
- S** Professionele presentatie en maximale zichtbaarheid Actieve begeleiding van bezichtigingen en onderhandelingen.
- S** Gericht op een snelle doorlooptijd én een optimale verkoopopbrengst.
- S** Duidelijke communicatie en volledige ontzorging.

Ik wil een huis kopen

Een huis kopen is spannend. Onze aankoopmakelaar begeleidt je persoonlijk bij elke stap, van het in kaart brengen van je woonwensen tot de sleuteloverdracht.

Met ons persoonlijke zoekstelsel ontvang je als eerste woningen die aansluiten bij jouw wensen, vaak nog vóór ze openbaar worden aangeboden.

We adviseren je bij bezichtigingen, bieden en onderhandelingen en zorgen voor een soepel en duidelijk aankoopproces. Zo koop je met zekerheid én een goed gevoel een woning die echt bij je past.

- S** Persoonlijk gesprek om jouw woonwensen helder te krijgen.
- S** Toegang tot ons persoonlijke zoekstelsel.
- S** Als eerste op de hoogte van woningen die bij je passen.
- S** Deskundig advies bij bezichtigingen, bieden en onderhandelen.
- S** Begeleiding tot en met de sleuteloverdracht.

Scan de QR code en lees meer over onze aankoopbegeleiding.





Ook **S**uccesvol je woning verkopen?

Wij komen graag bij je langs voor een **gratis** waardbepaling.

Wij komen geheel vrijblijvend bij je langs om je deskundig advies te geven over de waarde van je woning en hoe wij als jouw makelaar je woning zo goed mogelijk zouden presenteren in de markt.

Scan de QR-code en plan direct een vrijblijvende waarde-indicatie!





INTERESSE IN DEZE WONING?
NEEM CONTACT OP MET ONS KANTOOR

Nieuwstraat 74 -78 | 1441 CN | Purmerend
0299-420097 | info@sopar.nl | www.sopar.nl

Sopar
M A K E L A A R S