

Sopar

M A K E L A A R S



OOSTHUIZEN
De Krommert 41

Welkom!

Met veel zorg en aandacht hebben wij deze brochure voor je samengesteld. Wij staan te popelen om je een goed en compleet beeld te geven van deze woning. Ons doel is om jou tijdens het bezichtigen te begeleiden en op de juiste manier een fijne en eerlijke indruk van het huis te geven.

Heb je na afloop nog vragen of wil je extra informatie? Wij staan altijd voor je klaar.

Veel kijkplezier!

Hartelijke groet,

Marc Jonk
Register Makelaar-Register Taxateur o.g.
marc@sopar.nl 06-51138312



verkoop

9.2

funda

aankoop

9.5

funda



www.sopar.nl

| 0299-420097

| info@sopar.nl



KENMERKEN

€ VRAAGPRIJS
€ 410.000

BOUWJAAR
1979

WOONOPPERVLAKTE
110 M²

PERCELOPPERVLAKTE
120 M²

INHOUDE
389 M³

ENERGIELABEL
C



OMSCHRIJVING

Aan een rustige straat in het gezellige Oosthuizen staat nu deze fijne tussenwoning aan de Krommert 41 te koop!

Een heerlijke gezinswoning met een prettige sfeer, volop leefruimte en een praktische indeling. De woning is gelegen in een ruim opgezette en kindvriendelijke woonomgeving, met diverse voorzieningen zoals winkels, scholen, sportfaciliteiten en openbaar vervoer op korte afstand. Hier woon je comfortabel in een dorps omgeving met tegelijkertijd een goede bereikbaarheid richting omliggende steden.

Deze tussenwoning, gebouwd in 1979, beschikt over een woonoppervlakte van ca. 110 m² en biedt volop mogelijkheden voor gezinnen, starters of doorstromers die op zoek zijn naar een comfortabel thuis. Dankzij de fijne indeling en lichte leefruimtes voelt de woning direct aangenaam aan. Daarnaast beschikt de woning over energielabel C en wordt deze verwarmd middels een cv-ketel.

Begane grond

Bij binnenkomst kom je in de entree inclusief aparte toiletruimte. De hal geeft directe toegang tot de verschillende leefruimtes. De woonkamer is heerlijk licht en biedt voldoende ruimte voor een gezellige zithoek en een eettafel. Dankzij de praktische indeling vormt dit een fijne plek om samen te komen met familie en vrienden. Daarnaast beschikt de begane grond over een ruime opbergkast, ideaal voor extra opslag en gemak in het dagelijks gebruik.

Eerste verdieping

Op de eerste verdieping bevinden zich meerdere goed in te delen kamers, geschikt als slaapkamer, werkkamer of hobbyruimte. Dankzij de praktische opzet biedt deze verdieping volop mogelijkheden voor verschillende woonwensen. Ook de badkamer bevindt zich op deze verdieping, welke functioneel is ingericht en voorzien van de basisvoorzieningen.

Tweede verdieping

De tweede verdieping biedt extra ruimte en is multifunctioneel te gebruiken. Denk hierbij aan een extra slaapkamer, werkplek, hobbyruimte of praktische bergruimte.



AANTAL SLAAPKAMERS

5



EXTERNE BERGRUIMTE

7 m²

















KADASTER

Kadastrale kaart

Uw referentie: ---




0 5 10 15 20 25m

12345	Deze kaart is noordgericht	Schaal 1: 500	
25	Perceelnummer	Kadastrale gemeente Oosthuizen	
—	Huisnummer	Sectie E	
—	Vastgestelde kadastrale grens	Perceel 1125	
—	Voorlopige kadastrale grens		
—	Administratieve kadastrale grens		
—	Bebouwing		

Voor een eensluidend uittreksel, geleverd op 8 juni 2026
De bewaarder van het kadaster en de openbare registers

Aan dit uittreksel kunnen geen betrouwbare maten worden ontleend.
De Dienst voor het kadaster en de openbare registers behoudt zich de intellectuele eigendomsrechten voor, waaronder het auteursrecht en het databankenrecht.

PLATTEGROND

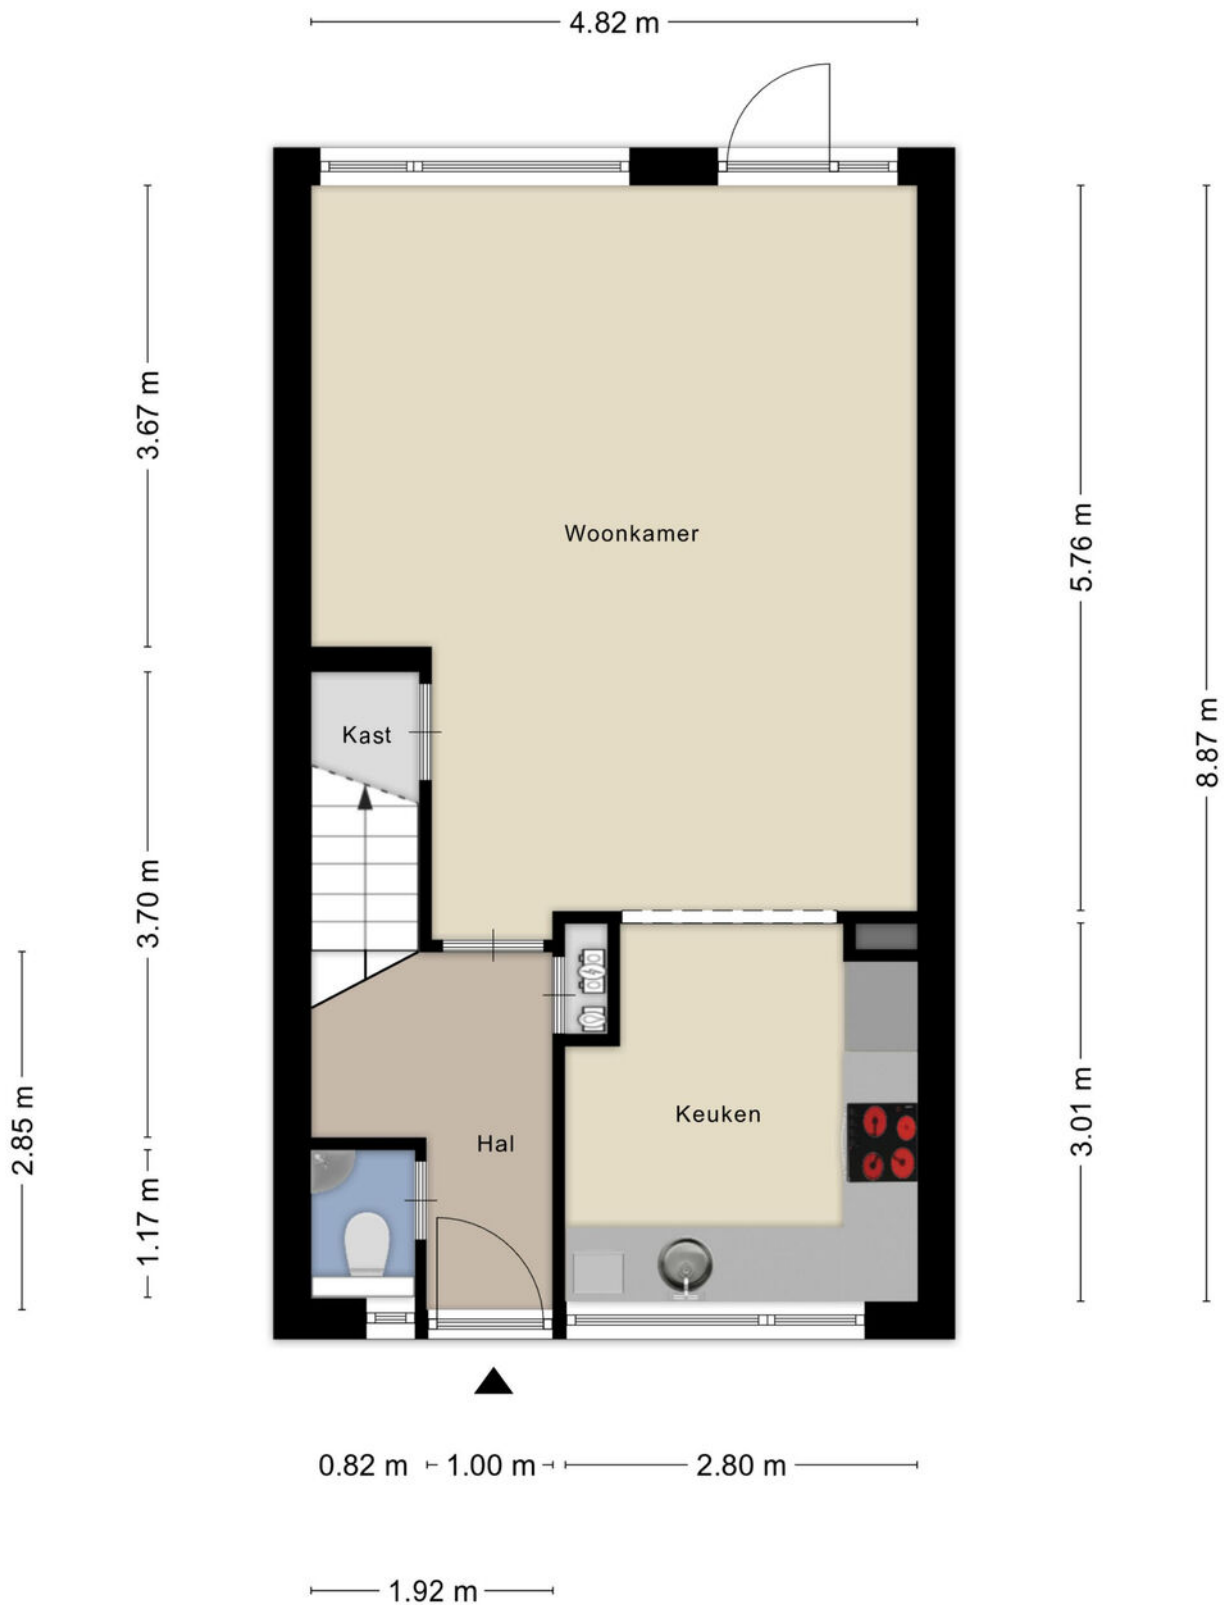


Aan de plattegronden kunnen geen rechten worden ontleend
© Zibber www.zibber.nl

PLATTEGROND



Aan de plattegronden kunnen geen rechten worden ontleend
© Zibber www.zibber.nl

PLATTEGROND

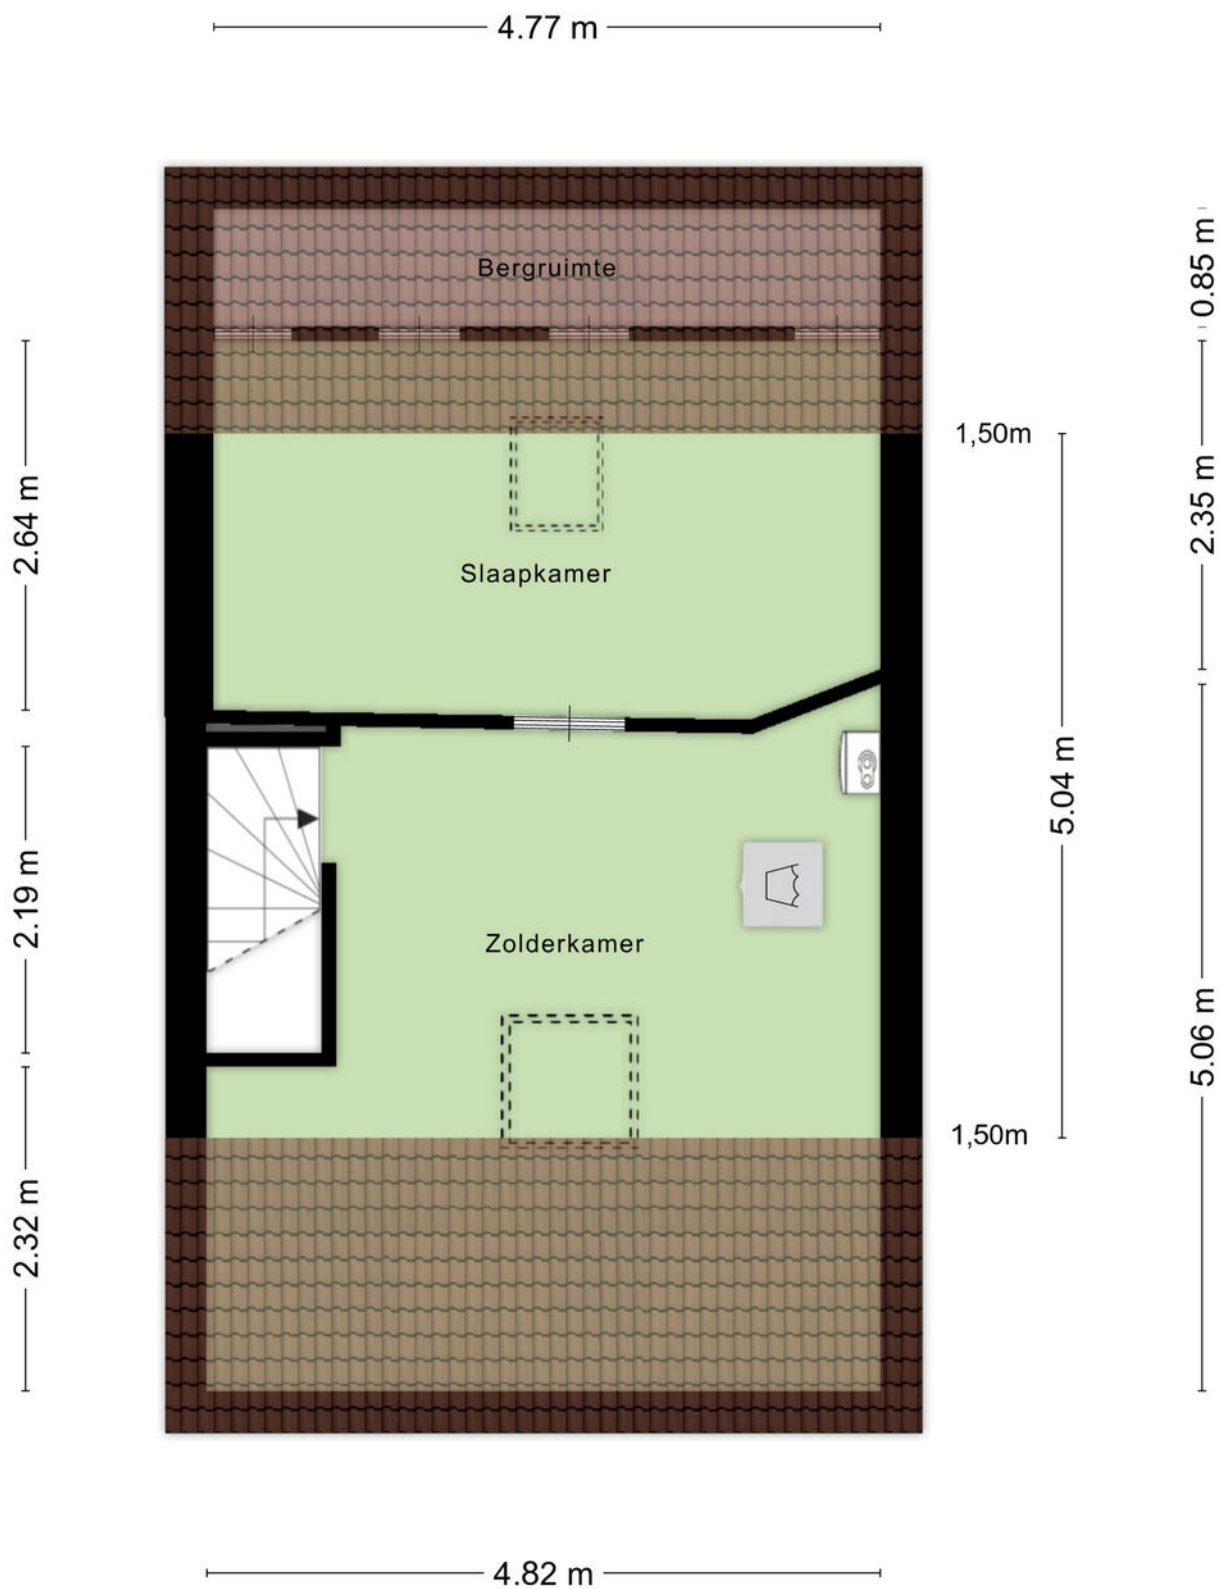

Aan de plattegronden kunnen geen rechten worden ontleend
© Zibber www.zibber.nl

LIJST VAN ZAKEN

	Blijft achter	Gaat mee	Ter overname
Woning - Interieur			
Designradiator(en)	X		
Verlichting, te weten			
- inbouwspots/dimmers	X		
- opbouwspots/armaturen/lampen/dimmers	X		
- losse (hang)lampen			X
(Losse)kasten, legplanken, te weten			
- kast in hal		X	
- kasten in kastenkamer en op zolder	X		
Raamdecoratie/zonwering binnen, te weten			
- rolgordijnen			X
- jaloezieën			X
Vloerdecoratie, te weten			
- laminaat	X		
Woning - Keuken			
Keukenblok (met bovenkasten)	X		
Keuken (inbouw)apparatuur, te weten			
- (gas)fornuis	X		
- afzuigkap	X		
- combi-oven/combimagnetron	X		
- koel-vriescombinatie	X		
- vaatwasser	X		
Woning - Sanitair/sauna			
Toilet met de volgende toebehoren			
- toilet	X		
- fontein	X		
Badkamer met de volgende toebehoren			
- ligbad	X		
- douche (cabine/scherm)	X		
- wastafel	X		
- wastafelmeubel	X		
- toilet	X		
- toiletrolhouder	X		
Woning - Exterieur/installaties/veiligheid/energiebesparing			
(Klok)thermostaat	X		
Zonnescherm			X

LIJST VAN ZAKEN

	Blijft achter	Gaat mee	Ter overname
Warmwatervoorziening, te weten			
- CV-installatie	X		
Tuin - Inrichting			
Tuinaanleg/bestrating	X		
Beplanting	X		
Tuin - Bebouwing			
Tuinhuis/buitenberging	X		
Kasten/werkbank in tuinhuis/berging		X	



Ik wil mijn huis verkopen

Het verkopen van je woning is een belangrijke beslissing waarbij veel komt kijken. Bij Sopar begrijpen we dat geen enkele woning en geen enkele verkoper hetzelfde is. Daarom starten we altijd met een persoonlijk gesprek, waarin we luisteren naar jouw wensen en verwachtingen. Op basis daarvan bepalen we samen de juiste verkoopstrategie.

Wij zorgen voor een sterke presentatie van je woning, met professionele fotografie, duidelijke informatie en maximale zichtbaarheid op de juiste kanalen. Tijdens het hele verkoopproces houden we je actief op de hoogte en staan we klaar met eerlijk advies. Zo verloopt de verkoop transparant, ontspannen en met het beste resultaat voor jou.

- S** Persoonlijke begeleiding van eerste gesprek tot overdracht.
- S** Een doordachte verkoopstrategie, afgestemd op jouw woning.
- S** Professionele presentatie en maximale zichtbaarheid Actieve begeleiding van bezichtigingen en onderhandelingen.
- S** Gericht op een snelle doorlooptijd én een optimale verkoopopbrengst.
- S** Duidelijke communicatie en volledige ontzorging.

Ik wil een huis kopen

Een huis kopen is spannend. Onze aankoopmakelaar begeleidt je persoonlijk bij elke stap, van het in kaart brengen van je woonwensen tot de sleuteloverdracht.

Met ons persoonlijke zoekstelsel ontvang je als eerste woningen die aansluiten bij jouw wensen, vaak nog vóór ze openbaar worden aangeboden.

We adviseren je bij bezichtigingen, bieden en onderhandelingen en zorgen voor een soepel en duidelijk aankoopproces. Zo koop je met zekerheid én een goed gevoel een woning die echt bij je past.

- S** Persoonlijk gesprek om jouw woonwensen helder te krijgen.
- S** Toegang tot ons persoonlijke zoekstelsel.
- S** Als eerste op de hoogte van woningen die bij je passen.
- S** Deskundig advies bij bezichtigingen, bieden en onderhandelen.
- S** Begeleiding tot en met de sleuteloverdracht.

Scan de QR code en lees meer over onze aankoopbegeleiding.





Ook **S**uccesvol je woning verkopen?

Wij komen graag bij je langs voor een **gratis** waardbepaling.

Wij komen geheel vrijblijvend bij je langs om je deskundig advies te geven over de waarde van je woning en hoe wij als jouw makelaar je woning zo goed mogelijk zouden presenteren in de markt.

Scan de QR-code en plan direct een vrijblijvende waarde-indicatie!





INTERESSE IN DEZE WONING?
NEEM CONTACT OP MET ONS KANTOOR

Nieuwstraat 74 -78 | 1441 CN | Purmerend
0299-420097 | info@sopar.nl | www.sopar.nl

Sopar
M A K E L A A R S