

Sopar

M A K E L A A R S



PURMEREND
Hannie Schaftstraat 26

Welkom!

Met veel zorg en aandacht hebben wij deze brochure voor je samengesteld. Wij staan te popelen om je een goed en compleet beeld te geven van deze woning. Ons doel is om jou tijdens het bezichtigen te begeleiden en op de juiste manier een fijne en eerlijke indruk van het huis te geven.

Heb je na afloop nog vragen of wil je extra informatie? Wij staan altijd voor je klaar.

Veel kijkplezier!

Hartelijke groet,

Rob Glorie
Register Makelaar
rob@sopar.nl 06-22526433

verkoop

9.2



aankoop

9.5



www.sopar.nl

| 0299-420097

| info@sopar.nl



KENMERKEN



VRAAGPRIJS
€ 400.000



WOONOPPERVLAKTE
111 M²



INHOUD
412 M³



BOUWJAAR
1969



PERCEELOPPERVLAKTE
158 M²



ENERGIELABEL
C



OMSCHRIJVING

Ruime gezinswoning met zonnige tuin op het zuiden!

Aan een rustige straat in een prettige en kindvriendelijke woonwijk van Purmerend staat deze goed ingedeelde tussenwoning (1969) met een woonoppervlakte van 111 m² op een perceel van 158 m². De woning biedt verrassend veel leefruimte met vier slaapkamers, een zonnige achtertuin op het zuiden en een praktische vrijstaande schuur. Een ideale woning voor gezinnen of voor wie op zoek is naar extra ruimte om comfortabel te wonen.

Bij aankomst valt direct de rustige ligging op. In de straat is voldoende openbare parkeergelegenheid aanwezig en de groene, vriendelijke woonomgeving zorgt voor een prettige eerste indruk. Via de entree komt u in de hal met toegang tot het toilet, de lichte doorzon-woonkamer en de keuken. Dankzij de grote raampartijen wordt de woonkamer rijkelijk voorzien van daglicht, waardoor een warme en uitnodigende sfeer ontstaat. Hier is volop ruimte voor een gezellige zithoek en een ruime eettafel waar u samen kunt genieten van lange avonden met familie en vrienden.

Kenmerken:

- Oplevering in overleg, kan snel
- Eigen grond
- Tussenwoning uit 1969
- 111 m² woonoppervlakte
- 158 m² perceeloppervlakte
- Vier slaapkamers (drie op de 1e verdieping en één op de 2e verdieping)
- Zonnige achtertuin op het zuiden
- Vrijstaande schuur met extra bergruimte
- Energielabel C
- Openbaar parkeren voor de deur
- Gelegen in een rustige en kindvriendelijke woonwijk




AANTAL SLAAPKAMERS
4



EXTERNE BERGRUIMTE
10 m²



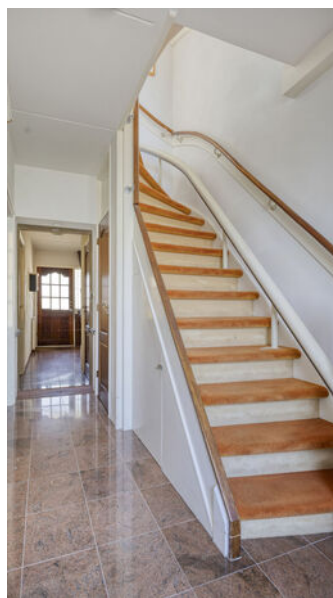













KADASTER

Kadastrale kaart

Uw referentie: ---



12345
25

Deze kaart is noordgericht

Perceelnummer

Huisnummer

Vastgestelde kadastrale grens

Voorlopige kadastrale grens

Administratieve kadastrale grens

Bebouwing

Schaal 1: 500

Kadastrale gemeente Purmerend

Sectie D


Perceel 2398

kadaster

Aan dit uittreksel kunnen geen betrouwbare maten worden ontleend.
De Dienst voor het kadaster en de openbare registers behoudt zich de intellectuele eigendomsrechten voor, waaronder het auteursrecht en het databankenrecht.

Voor een eensluidend uittreksel, geleverd op 26 juni 2026
De bewaarder van het kadaster en de openbare registers

PLATTEGROND

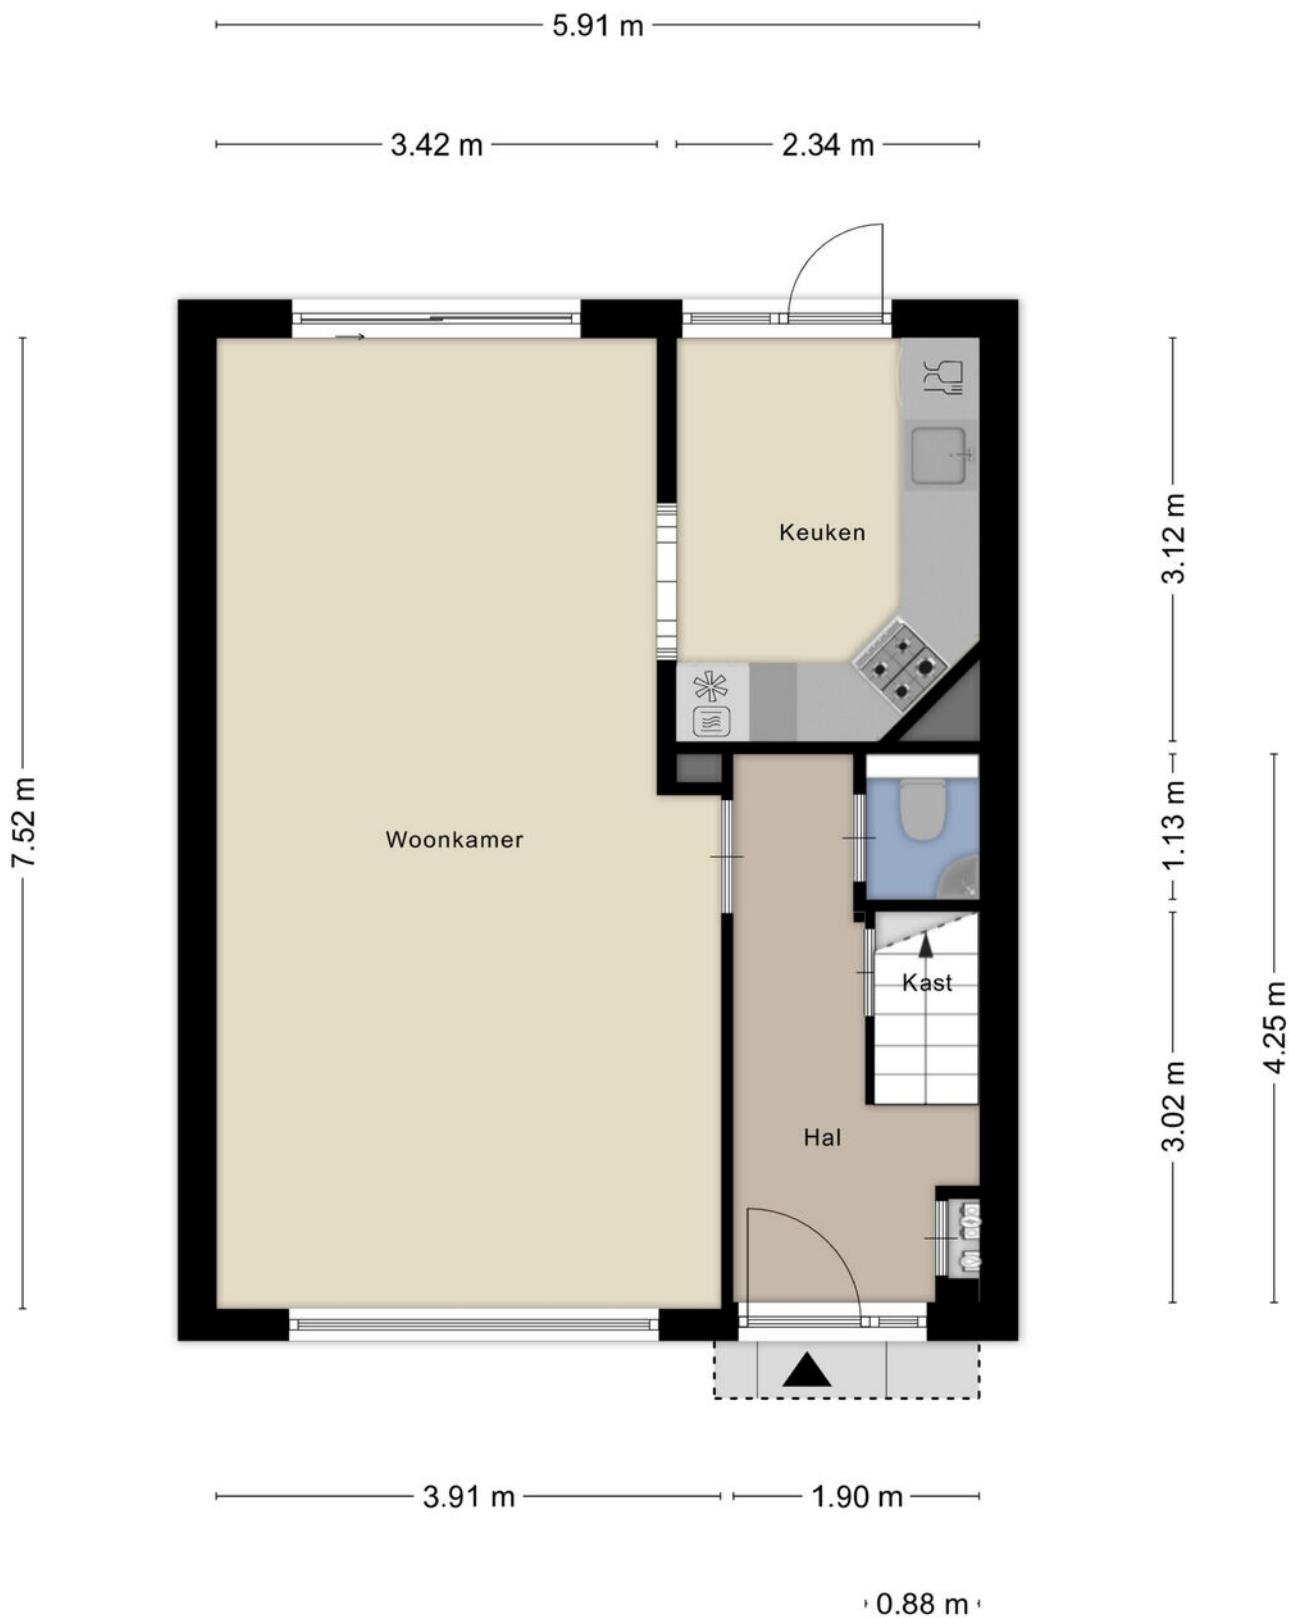


Aan de plattegronden kunnen geen rechten worden ontleend
© Zibber www.zibber.nl

PLATTEGROND



Aan de plattegronden kunnen geen rechten worden ontleend
© Zibber www.zibber.nl

PLATTEGROND

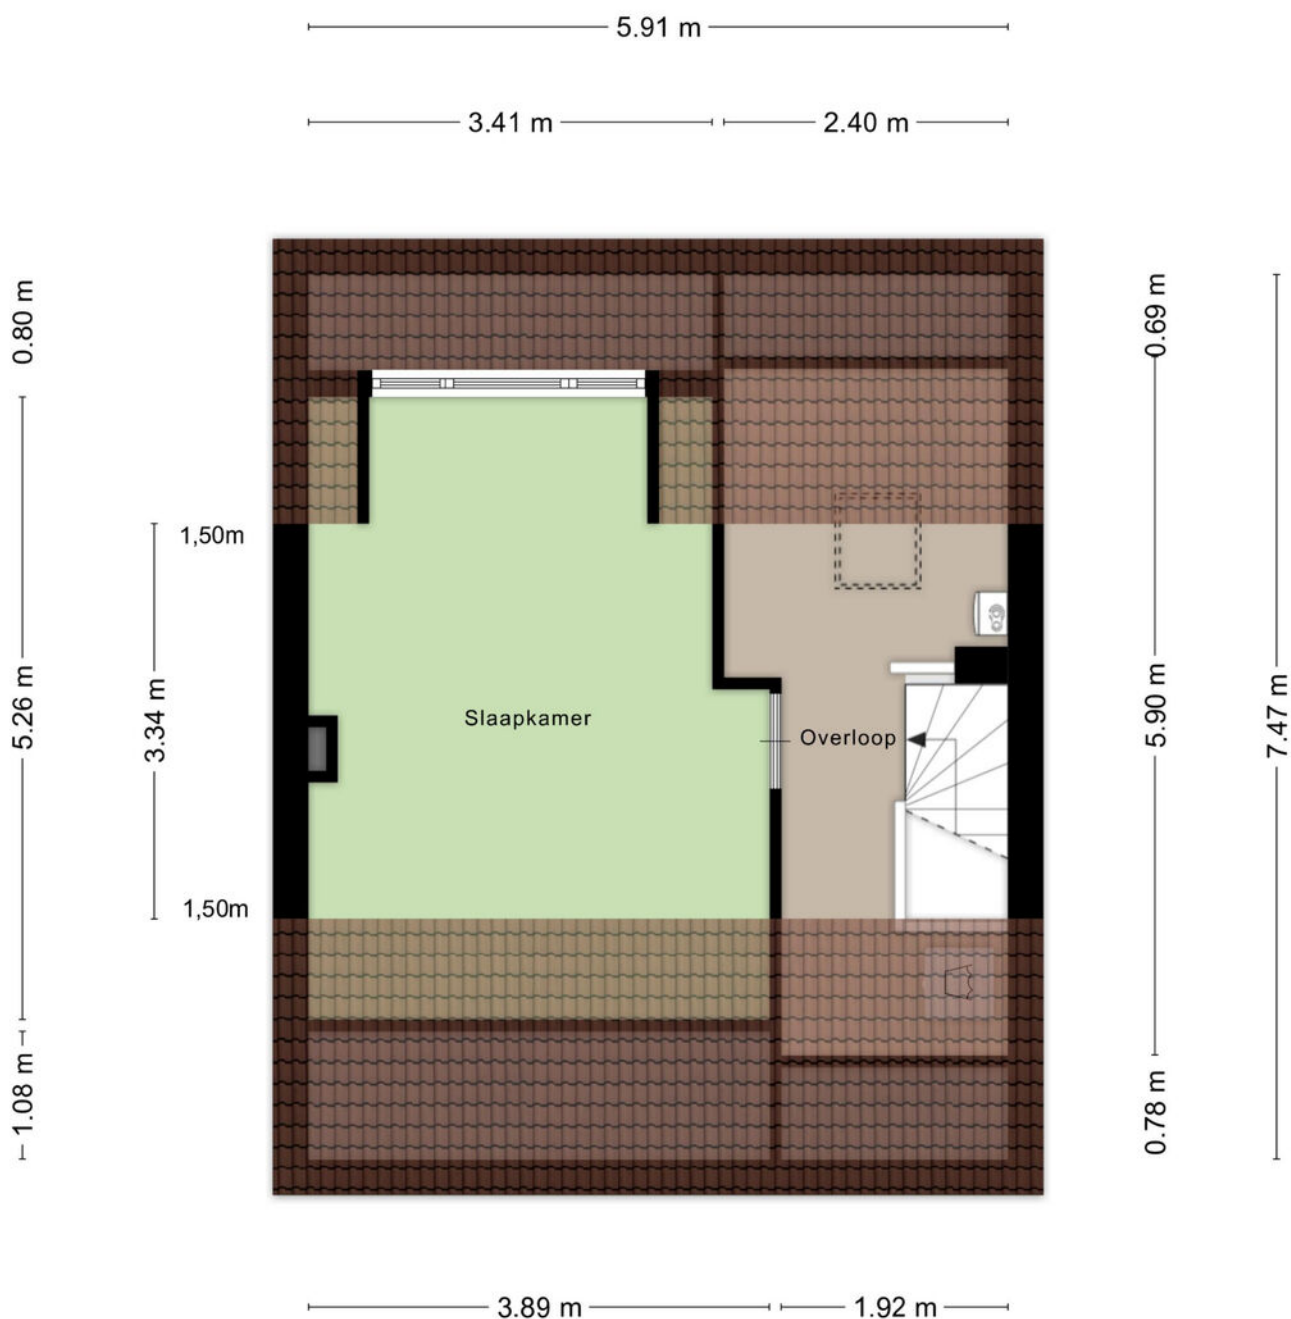

Aan de plattegronden kunnen geen rechten worden ontleend
© Zibber www.zibber.nl

LIJST VAN ZAKEN

	Blijft achter	Gaat mee	Ter overname
Woning - Interieur			
Verlichting, te weten			
- losse (hang)lampen	X		
Raamdecoratie/zonwering binnen, te weten			
- gordijnrails	X		
- gordijnen	X		
- overgordijnen	X		
- vitrages	X		
- rolgordijnen	X		
- (losse) horren/rolhorren	X		
Vloerdecoratie, te weten			
- vloerbedekking	X		
- plavuizen	X		
Woning - Keuken			
Keukenblok (met bovenkasten)	X		
Keuken (inbouw)apparatuur, te weten			
- (gas)fornuis	X		
- afzuigkap	X		
- oven	X		
- koelkast	X		
- vaatwasser	X		
Woning - Sanitair/sauna			
Toilet met de volgende toebehoren			
- toilet	X		
- toiletrolhouder	X		
- toiletborstel(houder)	X		
- fontein	X		
Badkamer met de volgende toebehoren			
- douche (cabine/scherf)	X		
- wastafel	X		
- wastafelmeubel	X		
- toilet	X		
- toiletrolhouder	X		
- toiletborstel(houder)	X		
Woning - Extérieur/installaties/veiligheid/energiebesparing			
Brievenbus	X		
(Voordeur)bel	X		

LIJST VAN ZAKEN

	Blijft achter	Gaat mee	Ter overname
(Veiligheids)sloten en overige inbraakpreventie	X		
Rookmelders	X		
(Klok)thermostaat	X		
Zonwering buiten	X		
Telefoonaansluiting/internetaansluiting	X		
Warmwatervoorziening, te weten			
- CV-installatie	X		
- boiler	X		
Tuin - Inrichting			
Tuinaanleg/bestrating	X		
Beplanting	X		
Tuin - Verlichting/installaties			
Buitenverlichting	X		
Tuin - Bebouwing			
Tuinhuis/buitenberging	X		
Kasten/werkbank in tuinhuis/berging	X		



Ik wil mijn huis verkopen

Het verkopen van je woning is een belangrijke beslissing waarbij veel komt kijken. Bij Sopar begrijpen we dat geen enkele woning en geen enkele verkoper hetzelfde is. Daarom starten we altijd met een persoonlijk gesprek, waarin we luisteren naar jouw wensen en verwachtingen. Op basis daarvan bepalen we samen de juiste verkoopstrategie.

Wij zorgen voor een sterke presentatie van je woning, met professionele fotografie, duidelijke informatie en maximale zichtbaarheid op de juiste kanalen. Tijdens het hele verkoopproces houden we je actief op de hoogte en staan we klaar met eerlijk advies. Zo verloopt de verkoop transparant, ontspannen en met het beste resultaat voor jou.

-  Persoonlijke begeleiding van eerste gesprek tot overdracht.
-  Een doordachte verkoopstrategie, afgestemd op jouw woning.
-  Professionele presentatie en maximale zichtbaarheid Actieve begeleiding van bezichtigingen en onderhandelingen.
-  Gericht op een snelle doorlooptijd én een optimale verkoopopbrengst.
-  Duidelijke communicatie en volledige ontzorging.

Ik wil een huis kopen

Een huis kopen is spannend. Onze aankoopmakelaar begeleidt je persoonlijk bij elke stap, van het in kaart brengen van je woonwensen tot de sleuteloverdracht.

Met ons persoonlijke zoekstelsel ontvang je als eerste woningen die aansluiten bij jouw wensen, vaak nog vóór ze openbaar worden aangeboden.

We adviseren je bij bezichtigingen, bieden en onderhandelingen en zorgen voor een soepel en duidelijk aankoopproces. Zo koop je met zekerheid én een goed gevoel een woning die echt bij je past.

-  Persoonlijk gesprek om jouw woonwensen helder te krijgen.
-  Toegang tot ons persoonlijke zoekstelsel.
-  Als eerste op de hoogte van woningen die bij je passen.
-  Deskundig advies bij bezichtigingen, bieden en onderhandelen.
-  Begeleiding tot en met de sleuteloverdracht.

Scan de QR code en lees meer over onze aankoopbegeleiding.





Ook **S**uccesvol je woning verkopen?

Wij komen graag bij je langs voor een **gratis** waardedbepaling.

Wij komen geheel vrijblijvend bij je langs om je deskundig advies te geven over de waarde van je woning en hoe wij als jouw makelaar je woning zo goed mogelijk zouden presenteren in de markt.

Scan de QR-code en plan direct een vrijblijvende waarde-indicatie!





INTERESSE IN DEZE WONING?
NEEM CONTACT OP MET ONS KANTOOR

Nieuwstraat 74 -78 | 1441 CN | Purmerend
0299-420097 | info@sopar.nl | www.sopar.nl

Sopar
M A K E L A A R S