

Sopar

M A K E L A A R S



OOSTHUIZEN
Het Lien 3

Welkom!

Met veel zorg en aandacht hebben wij deze brochure voor je samengesteld. Wij staan te popelen om je een goed en compleet beeld te geven van deze woning. Ons doel is om jou tijdens het bezichtigen te begeleiden en op de juiste manier een fijne en eerlijke indruk van het huis te geven.

Heb je na afloop nog vragen of wil je extra informatie? Wij staan altijd voor je klaar.

Veel kijkplezier!

Hartelijke groet,

Erika Doezie

Register Makelaar

erika@sopar.nl 06-52306141

verkoop

9.2

funda

aankoop

9.5

funda





KENMERKEN



VRAAGPRIJS
€ 500.000



WOONOPPERVLAKTE
121 M²



INHOUD
429 M³



BOUWJAAR
2020



PERCEELOPPERVLAKTE
120 M²



ENERGIELABEL
A



OMSCHRIJVING

Instapklare tussenwoning uit 2020 met drie slaapkamers, volop licht en een heerlijke tuin!

Droom je van een moderne woning waar je zo in kunt trekken en direct kunt genieten? Dan is deze prachtige tussenwoning in het gezellige Oosthuizen precies wat je zoekt. Deze jonge woning uit 2020 is uitstekend geïsoleerd, stijlvol afgewerkt en tot in de puntjes verzorgd. Met een woonoppervlakte van 121 m², drie royale slaapkamers en een zonnige achtertuin is dit een ideale plek voor starters, gezinnen en doorstromers.

Een lichte leefruimte met een vrij uitzicht om van te dromen
Elke dag word je hier getraakteerd op een weids, vrij uitzicht over de uitgestrekte weilanden. Rust, ruimte en een landschap dat elk seizoen een ander gezicht laat zien dat is hier de standaard. Zodra je binnenstapt, voel je het meteen: dit is een huis waar je je thuis voelt.

De woonkamer is ruim en heerlijk licht dankzij de grote raampartijen, de openslaande deuren naar de tuin en de lichtkoepel. Het daglicht stroomt rijkelijk naar binnen en zorgt voor een warme, uitnodigende sfeer. Binnen en buiten vloeien moeiteloos in elkaar over, waardoor je op mooie dagen de deuren opent en het buitenleven als vanzelf naar binnen haalt. Zie het al voor je: lange zomeravonden met vrienden en familie, een sfeervol gedekte tafel in de tuin, de barbecue aan en nog even natafelen terwijl de zon langzaam ondergaat. De achtertuin biedt alle ruimte om te ontspannen, te spelen en samen te genieten.

Een keuken die uitnodigt tot koken en samenzijn
Aan de voorzijde van de woning vind je de moderne keuken. Deze is praktisch ingericht en voorzien van diverse inbouwapparatuur, volop werkruimte en veel kastruimte. Of je nu snel iets klaarmaakt of uitgebreid kookt voor gasten, hier wordt koken iedere dag een plezier.

Ruimte en comfort op de verdiepingen
Op de verdiepingen bevinden zich drie ruime en goed ingedeelde slaapkamers. Perfect voor een gezin, maar ook ideaal als thuiswerkplek, hobbyruimte of luxe inloopkast. De moderne badkamer is compleet uitgevoerd en beschikt over een ruime inloofdouche, een wastafelmeubel en een toilet, een fijne plek om de dag ontspannen te beginnen en af te



AANTAL SLAAPKAMERS
3





EXTERNE BERGRUIMTE
6 m²







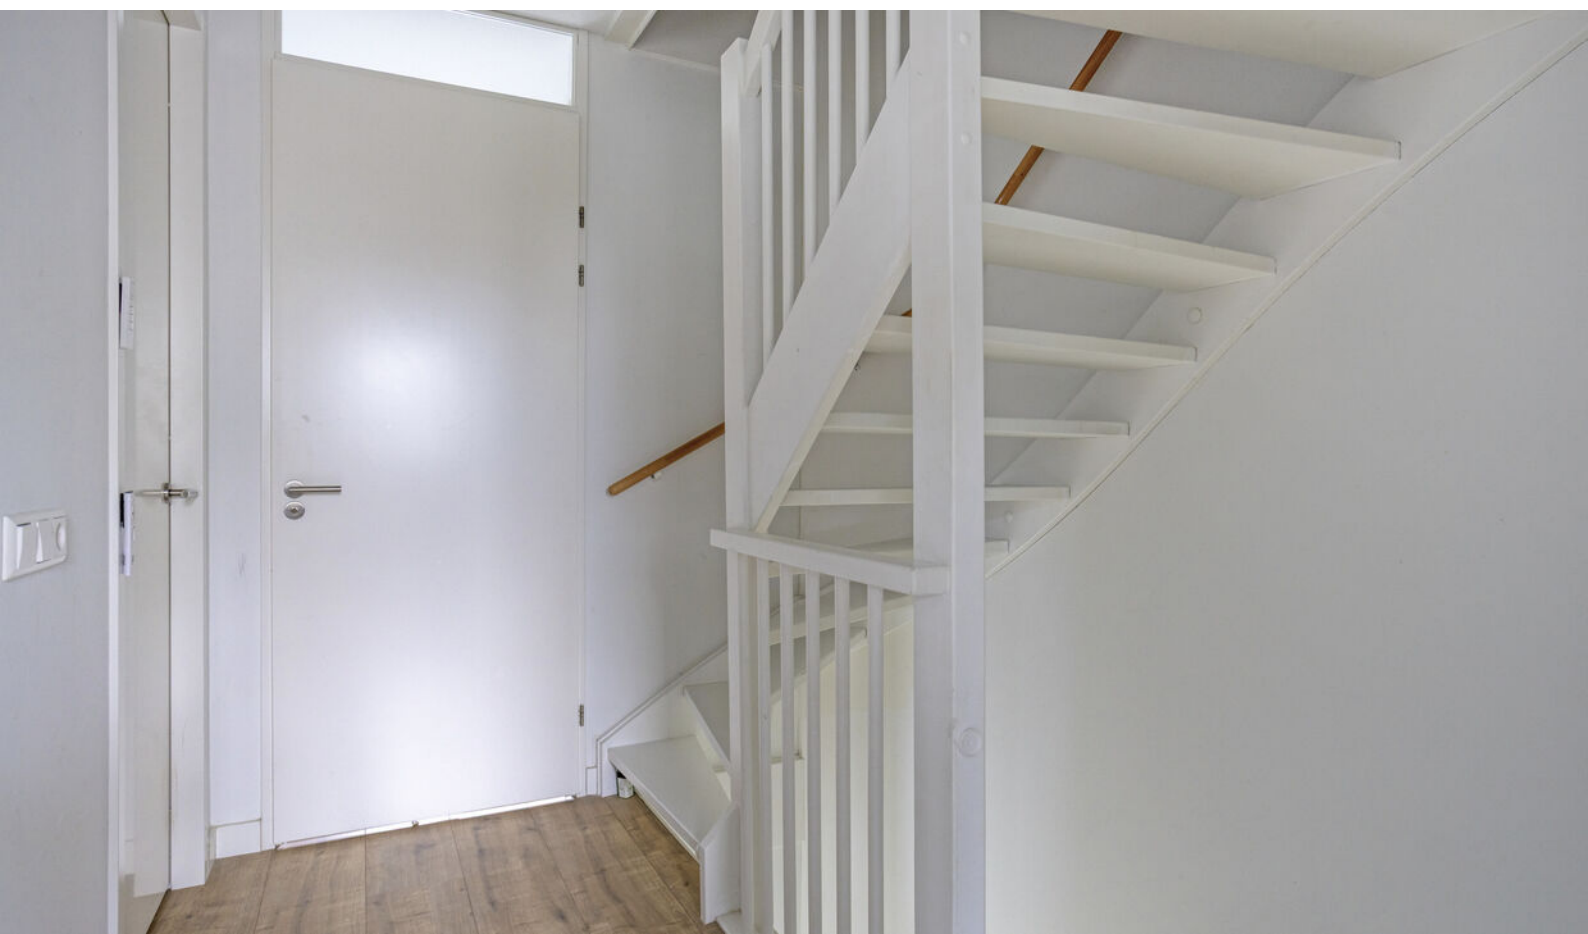

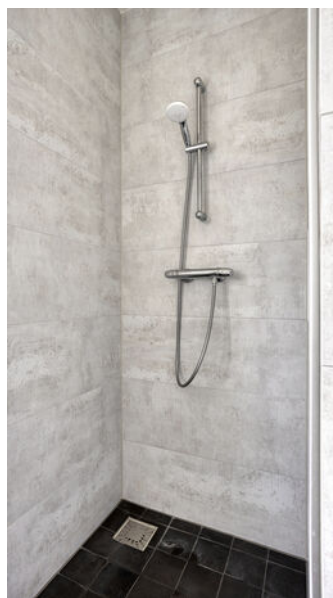







KADASTER

Kadastrale kaart

Uw referentie: ---



0 5 10 15 20 25m

12345

Deze kaart is noordgericht

Perceelnummer

25

Huisnummer

- Vastgestelde kadastrale grens
- Voorlopige kadastrale grens
- Administratieve kadastrale grens
- Bebouwing

Schaal 1: 500

Kadastrale gemeente Oosthuizen
Sectie E
Perceel 2527


kadaster




Voor een eensluidend uittreksel, geleverd op 22 juni 2026
De bewaarder van het kadaster en de openbare registers

Aan dit uittreksel kunnen geen betrouwbare maten worden ontleend.
De Dienst voor het kadaster en de openbare registers behoudt zich de intellectuele
eigendomsrechten voor, waaronder het auteursrecht en het databankenrecht.

PLATTEGROND

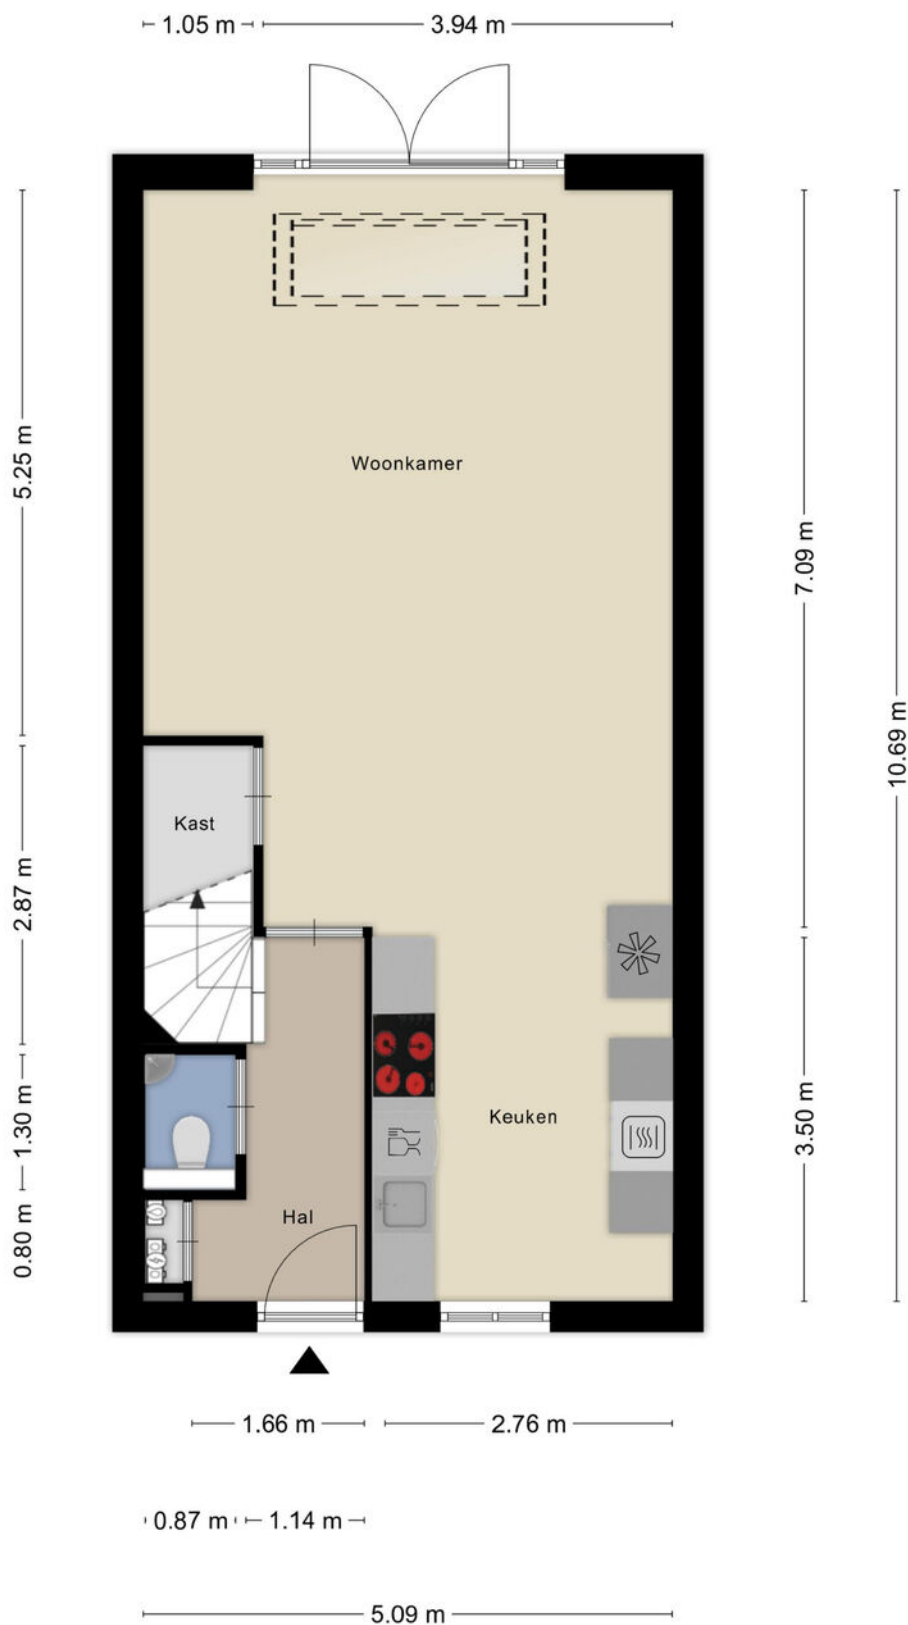


PLATTEGROND

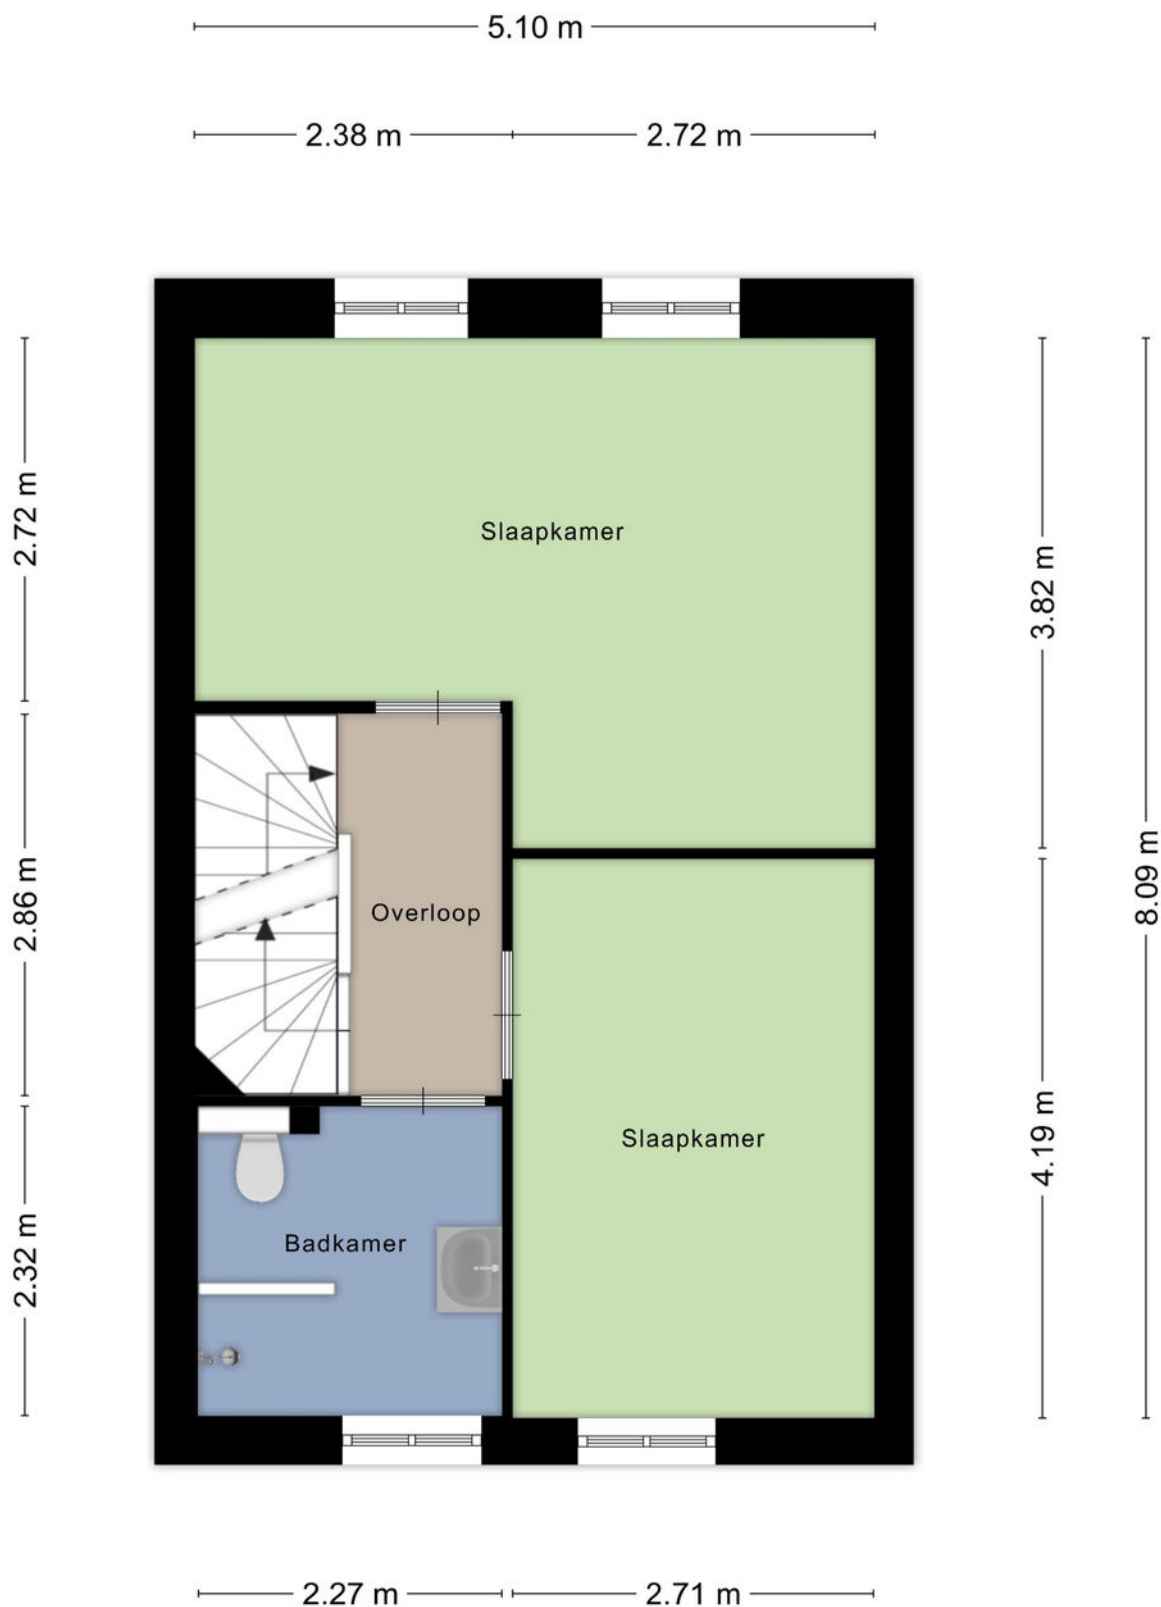

Aan de plattegronden kunnen geen rechten worden ontleend
© Zibber www.zibber.nl

PLATTEGROND

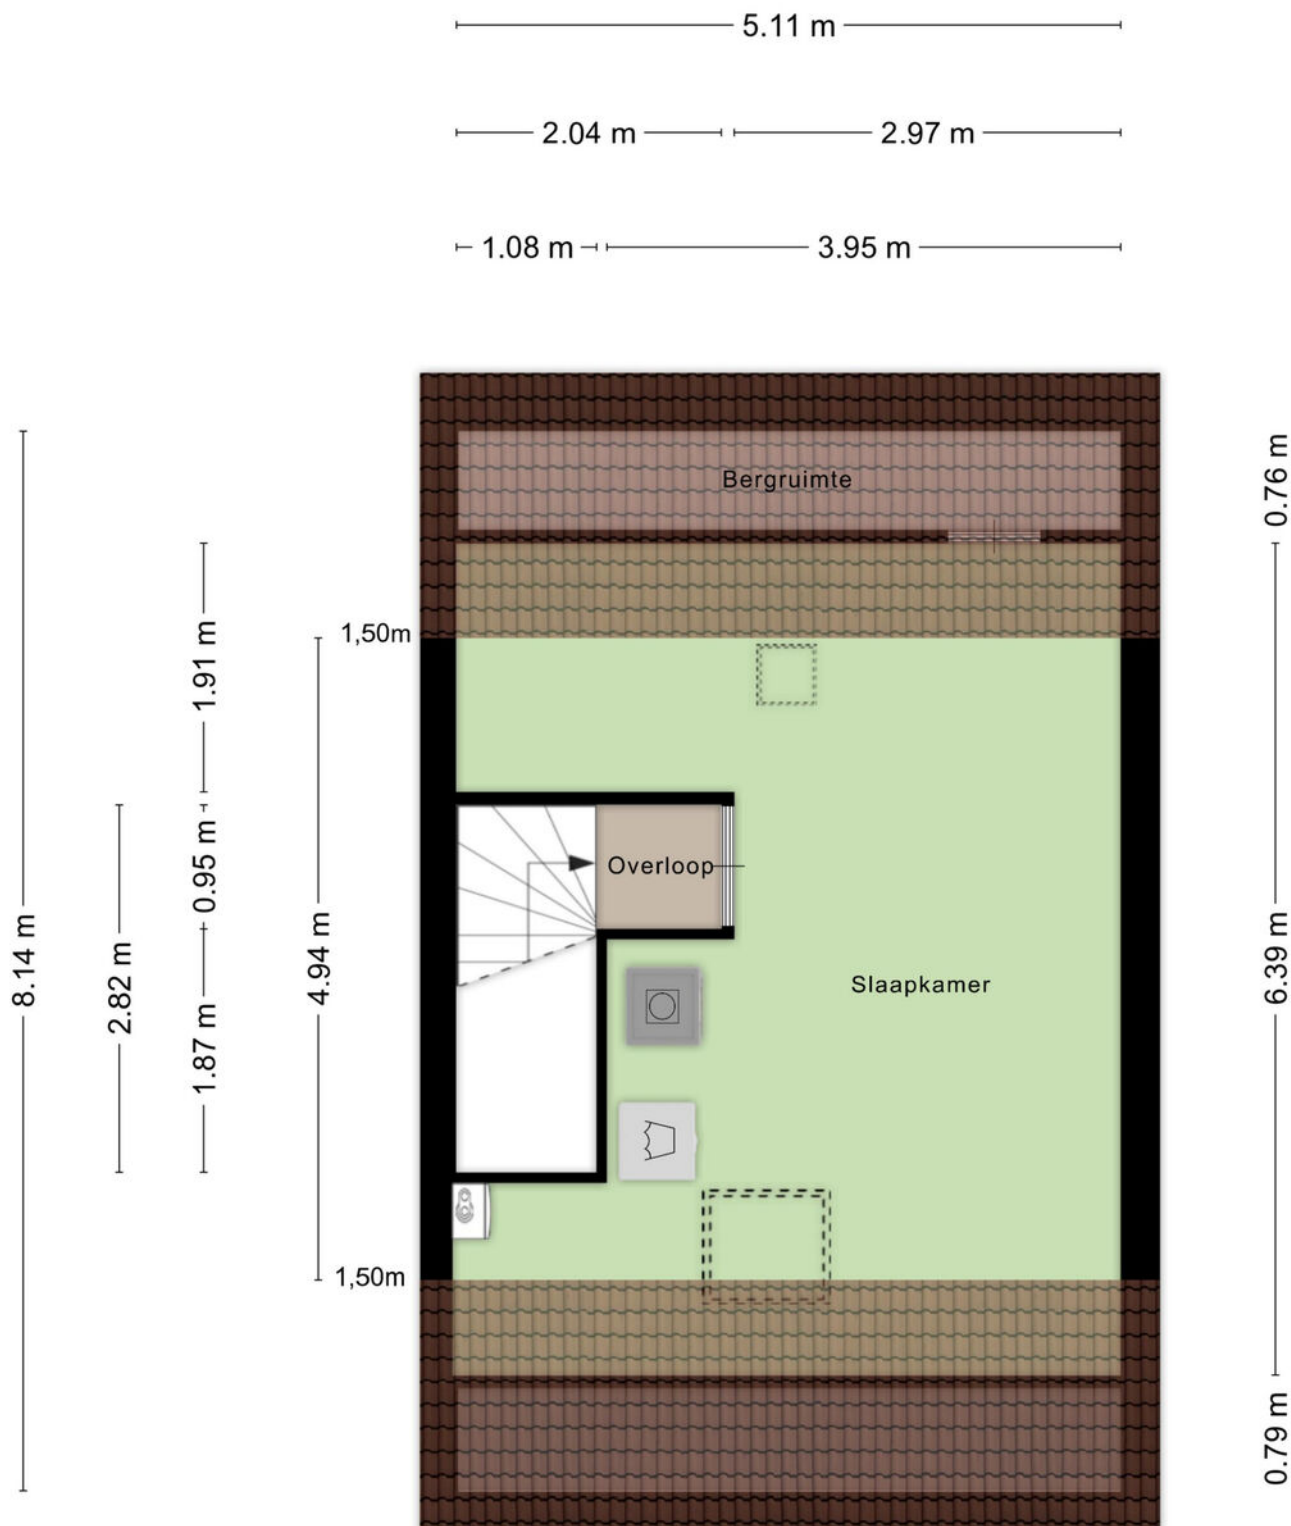

Aan de plattegronden kunnen geen rechten worden ontleend
© Zibber www.zibber.nl

LIJST VAN ZAKEN

	Blijft achter	Gaat mee	Ter overname
Woning - Interieur			
Verlichting, te weten			
- opbouwspots/armaturen/lampen/dimmers		X	
- losse (hang)lampen		X	
(Losse)kasten, legplanken, te weten			
- Kast slaapkamer zwart/spiegel	X		
- Kast slaapkamer grijs/wit	X		
Raamdecoratie/zonwering binnen, te weten			
- gordijnrails	X		
- gordijnen	X		
- vitrages	X		
- rolgordijnen	X		
Vloerdecoratie, te weten			
- laminaat	X		
- plavuizen	X		
Overig, te weten			
- schilderij ophangstelsysteem	X		
Woning - Keuken			
Keukenblok (met bovenkasten)			
	X		
Keuken (inbouw)apparatuur, te weten			
- kookplaat	X		
- afzuigkap	X		
- combi-oven/combimagnetron	X		
- koelkast			X
- vriezer			X
- koel-vriescombinatie			X
- vaatwasser	X		
- koffiezetapparaat		X	
Woning - Sanitair/sauna			
Toilet met de volgende toebehoren			
- toilet	X		
- toiletrolhouder	X		
- toiletborstel(houder)		X	
- fontein	X		
Badkamer met de volgende toebehoren			
- wastafel	X		

LIJST VAN ZAKEN

	Blijft achter	Gaat mee	Ter overname
- wastafelmeubel	X		
- toiletkast	X		
- toilet	X		
- toiletborstel(houder)		X	
Woning - Extérieur/installaties/veiligheid/energiebesparing			
Brievenbus	X		
(Voordeur)bel	X		
(Veiligheids)sloten en overige inbraakpreventie	X		
Rookmelders	X		
(Klok)thermostaat	X		
Rolluiken	X		
Telefoonaansluiting/internetaansluiting	X		
Veiligheidsschakelaar wasautomaat		X	
Waterslot wasautomaat		X	
Zonnepanelen	X		
Warmwatervoorziening, te weten			
- CV-installatie	X		
Tuin - Inrichting			
Tuinaanleg/bestrating	X		
Beplanting	X		
Tuin - Verlichting/installaties			
Buitenverlichting	X		
Tuin - Bebouwing			
Tuinhuis/buitenberging	X		
Kasten/werkbank in tuinhuis/berging		X	
(Broei)kas		X	
Tuin - Overig			
Overige tuin, te weten			
- (sier)hek	X		



Ik wil mijn huis verkopen

Het verkopen van je woning is een belangrijke beslissing waarbij veel komt kijken. Bij Sopar begrijpen we dat geen enkele woning en geen enkele verkoper hetzelfde is. Daarom starten we altijd met een persoonlijk gesprek, waarin we luisteren naar jouw wensen en verwachtingen. Op basis daarvan bepalen we samen de juiste verkoopstrategie.

Wij zorgen voor een sterke presentatie van je woning, met professionele fotografie, duidelijke informatie en maximale zichtbaarheid op de juiste kanalen. Tijdens het hele verkoopproces houden we je actief op de hoogte en staan we klaar met eerlijk advies. Zo verloopt de verkoop transparant, ontspannen en met het beste resultaat voor jou.

-  Persoonlijke begeleiding van eerste gesprek tot overdracht.
-  Een doordachte verkoopstrategie, afgestemd op jouw woning.
-  Professionele presentatie en maximale zichtbaarheid Actieve begeleiding van bezichtigingen en onderhandelingen.
-  Gericht op een snelle doorlooptijd én een optimale verkoopopbrengst.
-  Duidelijke communicatie en volledige ontzorging.

Ik wil een huis kopen

Een huis kopen is spannend. Onze aankoopmakelaar begeleidt je persoonlijk bij elke stap, van het in kaart brengen van je woonwensen tot de sleuteloverdracht.

Met ons persoonlijke zoekstelsel ontvang je als eerste woningen die aansluiten bij jouw wensen, vaak nog vóór ze openbaar worden aangeboden.

We adviseren je bij bezichtigingen, bieden en onderhandelingen en zorgen voor een soepel en duidelijk aankoopproces. Zo koop je met zekerheid én een goed gevoel een woning die echt bij je past.

-  Persoonlijk gesprek om jouw woonwensen helder te krijgen.
-  Toegang tot ons persoonlijke zoekstelsel.
-  Als eerste op de hoogte van woningen die bij je passen.
-  Deskundig advies bij bezichtigingen, bieden en onderhandelen.
-  Begeleiding tot en met de sleuteloverdracht.

Scan de QR code en lees meer over onze aankoopbegeleiding.





Ook **S**uccesvol je woning verkopen?

Wij komen graag bij je langs voor een **gratis** waardedbepaling.

Wij komen geheel vrijblijvend bij je langs om je deskundig advies te geven over de waarde van je woning en hoe wij als jouw makelaar je woning zo goed mogelijk zouden presenteren in de markt.

Scan de QR-code en plan direct een vrijblijvende waarde-indicatie!





INTERESSE IN DEZE WONING?
NEEM CONTACT OP MET ONS KANTOOR

Nieuwstraat 74 -78 | 1441 CN | Purmerend
0299-420097 | info@sopar.nl | www.sopar.nl

Sopar
M A K E L A A R S