

Sopar

M A K E L A A R S



MIDDENBEEMSTER
Weidegangweg 4

Welkom!

Met veel zorg en aandacht hebben wij deze brochure voor je samengesteld. Wij staan te popelen om je een goed en compleet beeld te geven van deze woning. Ons doel is om jou tijdens het bezichtigen te begeleiden en op de juiste manier een fijne en eerlijke indruk van het huis te geven.

Heb je na afloop nog vragen of wil je extra informatie? Wij staan altijd voor je klaar.

Veel kijkplezier!

Hartelijke groet,

Erika Doezie

Register Makelaar

erika@sopar.nl 06-52306141

verkoop

9.2

funda

aankoop

9.5

funda





KENMERKEN

€ VRAAGPRIJS
€ 629.500

BOUWJAAR
2022

WOONOPPERVLAKTE
133 M²

PERCEELOPPERVLAKTE
189 M²

INHOUD
470 M³

ENERGIELABEL
A+



OMSCHRIJVING

Op zoek naar een moderne en energiezuinige hoekwoning? Dan is Weidegang 4 absoluut het bekijken waard! Deze jonge woning uit 2022 combineert eigentijds wooncomfort met een royale woonoppervlakte van circa 133 m², een fijne tuin en volop mogelijkheden voor de toekomst. De woning is gelegen in de populaire nieuwbouwwijk De Keyser, een moderne en kindvriendelijke woonwijk met een dorpse uitstraling. De wijk is ruim opgezet met groen, water, speelgelegenheden en wandel- en fietsroutes. Bovendien bevindt het gezellige dorpscentrum van Middenbeemster zich op korte afstand.

Wonen in Middenbeemster

Niet alleen de woning, maar ook de omgeving heeft veel te bieden. Middenbeemster is een gezellig en karakteristiek dorp, gelegen in het hart van de Beemster. Vanuit De Keyser loop of fiets je gemakkelijk naar het dorpscentrum, waar je terecht kunt voor de dagelijkse boodschappen en diverse andere voorzieningen.

Weidegang 4 is een verzorgde, moderne en energiezuinige hoekwoning met volop ruimte en mogelijkheden. Een woning uit 2022 met een sfeervolle woonkamer, moderne zwarte keuken, comfortabele vloerverwarming, zonnige en fraai aangelegde tuin, drie mogelijke slaapkamers én een ruime zolder die nog geheel naar eigen wens kan worden ingericht.

Een heerlijk compleet huis op een fijne plek in het geliefde Middenbeemster!




AANTAL SLAAPKAMERS
3



EXTERNE BERGRUIMTE
6 m²



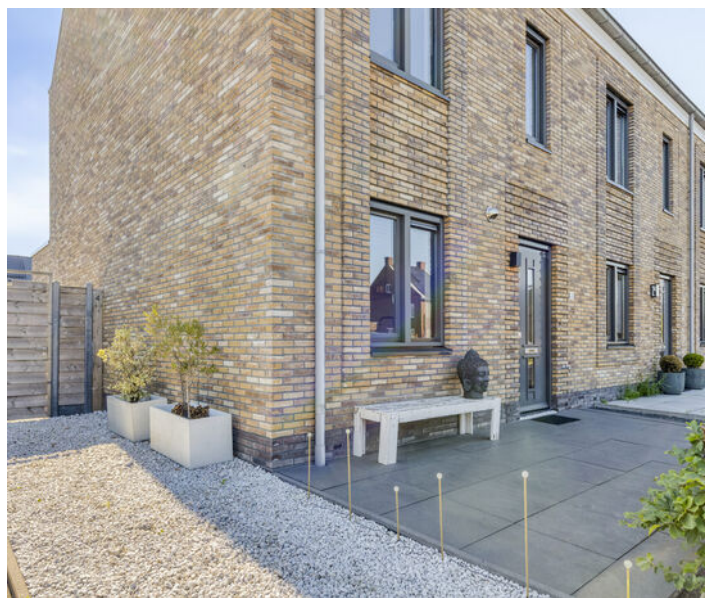













KADASTER

Kadastrale kaart

Uw referentie: ---




0 5 10 15 20 25m

12345	Deze kaart is noordgericht	Schaal 1: 500		
25	Perceelnummer	Kadastrale gemeente		Beemster
	Huisnummer	Sectie		G
	Vastgestelde kadastrale grens	Perceel		1472
	Voorlopige kadastrale grens			
	Administratieve kadastrale grens			
	Bebouwing			

Voor een eensluidend uittreksel, geleverd op 6 augustus 2026
De bewaarder van het kadaster en de openbare registers


Aan dit uittreksel kunnen geen betrouwbare maten worden ontleend.
De Dienst voor het kadaster en de openbare registers behoudt zich de intellectuele eigendomsrechten voor, waaronder het auteursrecht en het databankenrecht.

PLATTEGROND

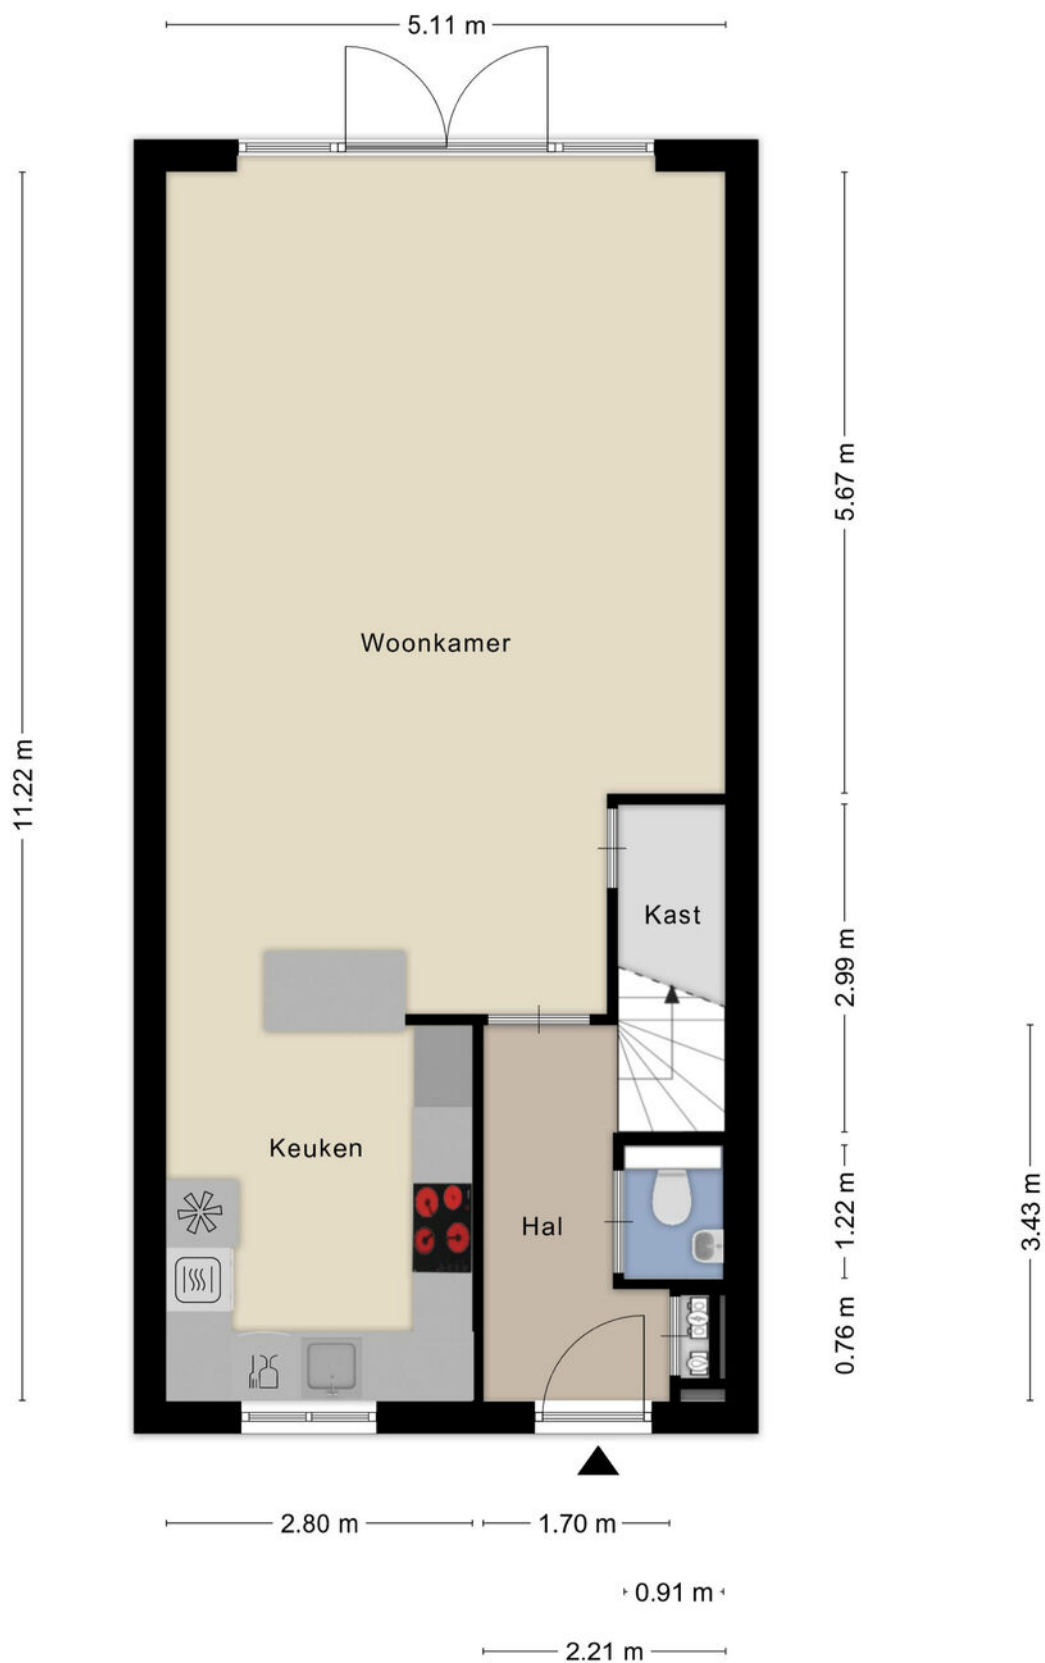


Aan de plattegronden kunnen geen rechten worden ontleend
© Zibber www.zibber.nl

PLATTEGROND

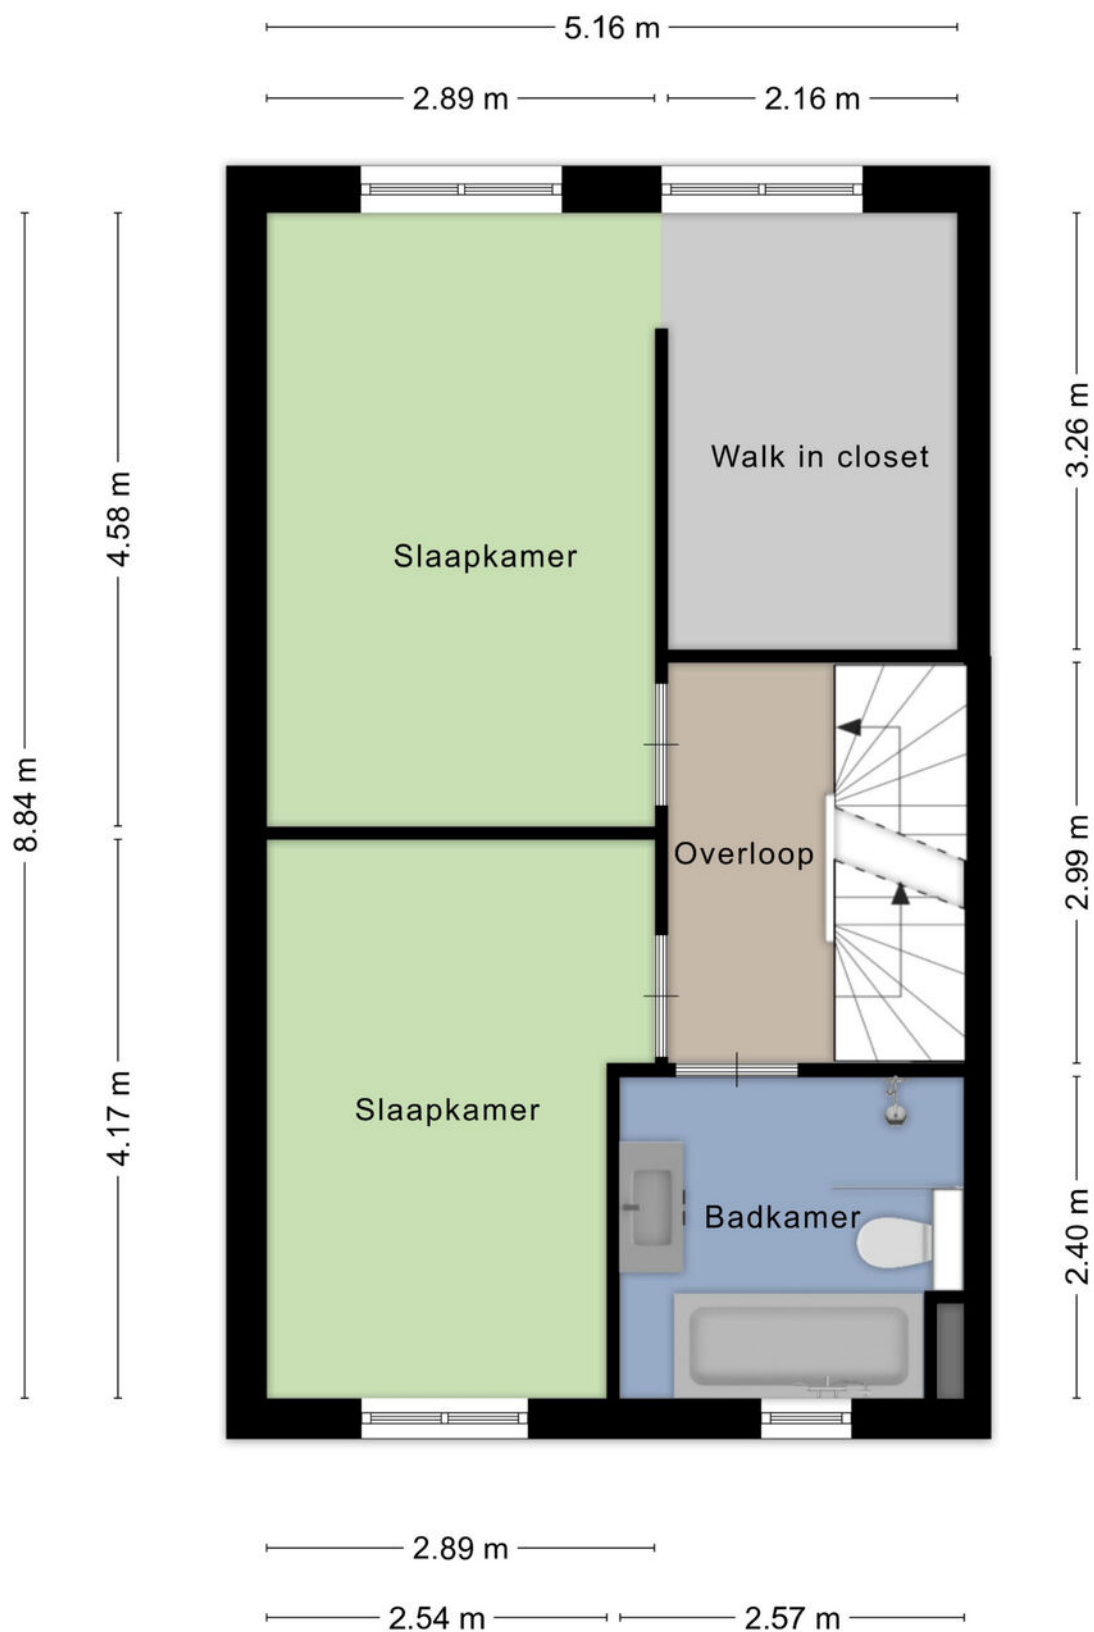

Aan de plattegronden kunnen geen rechten worden ontleend
© Zibber www.zibber.nl

PLATTEGROND

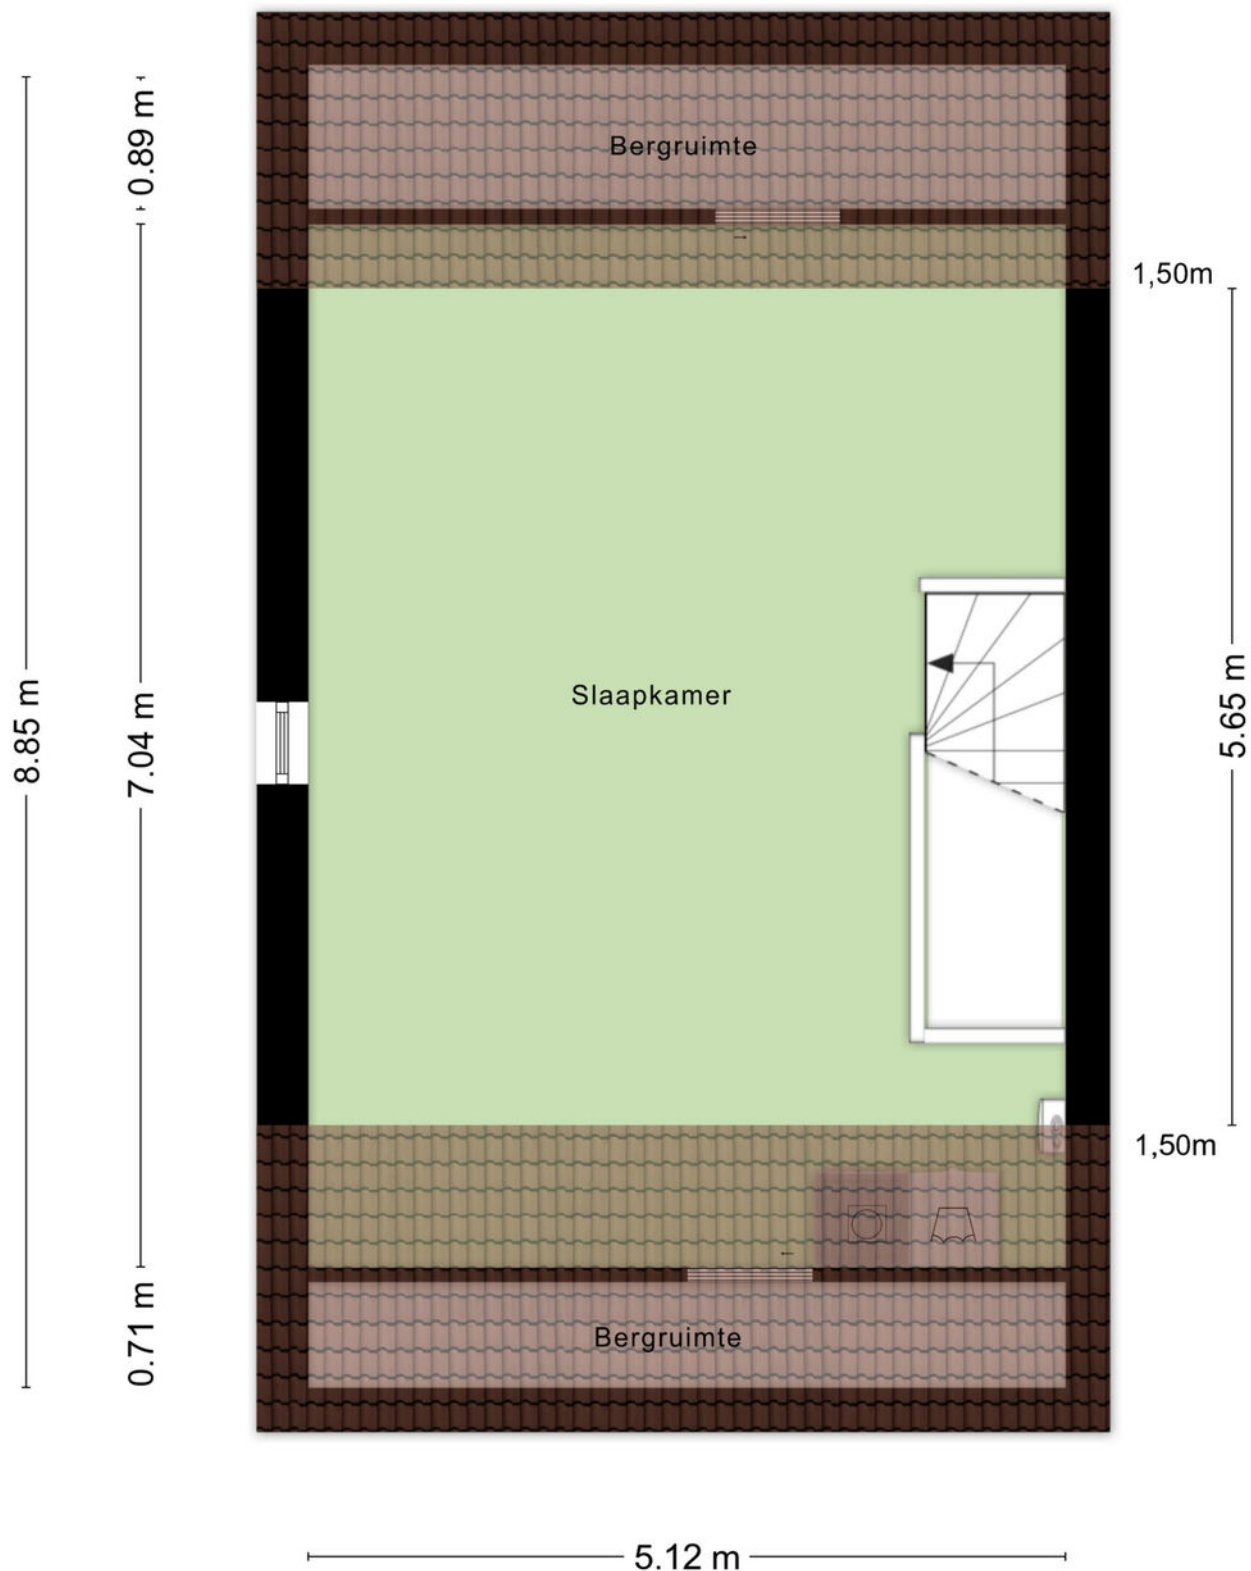

Aan de plattegronden kunnen geen rechten worden ontleend
© Zibber www.zibber.nl

LIJST VAN ZAKEN

	Blijft achter	Gaat mee	Ter overname
Woning - Interieur			
(Voorzet) openhaard met toebehoren			X
Verlichting, te weten			
- inbouwspots/dimmers			X
- opbouwspots/armaturen/lampen/dimmers			X
- losse (hang)lampen		X	
- Licht lijnen			X
(Losse)kasten, legplanken, te weten			
- alle losse kasten		X	
- legplanken - slaapkamer/keuken/badkamer			X
Raamdecoratie/zonwering binnen, te weten			
- gordijnrails			X
- gordijnen			X
- overgordijnen			X
- vitrages			X
- jaloezieën			X
- Zonwering			X
Vloerdecoratie, te weten			
- vloerbedekking			X
- plavuizen			X
Woning - Keuken			
Keukenblok (met bovenkasten)			X
Keuken (inbouw)apparatuur, te weten			
- kookplaat			X
- (gas)fornuis			X
- afzuigkap			X
- magnetron			X
- oven			X
- combi-oven/combimagnetron			X
- vaatwasser			X
Woning - Sanitair/sauna			
Toilet met de volgende toebehoren			
- toilet	X		
- toiletrolhouder	X		
- toiletborstel(houder)	X		
- fontein	X		
Badkamer met de volgende toebehoren			

LIJST VAN ZAKEN

	Blijft achter	Gaat mee	Ter overname
- ligbad	X		
- douche (cabine/schermb)	X		
- wastafel	X		
- wastafelmeubel	X		
- toiletkast	X		
- toilet	X		
- toiletrolhouder	X		
- toiletborstel(houder)	X		
Woning - Extérieur/installaties/veiligheid/energiebesparing			
Brievenbus	X		
(Voordeur)bel	X		
Rookmelders	X		
Rolluiken			X
Telefoonaansluiting/internetaansluiting	X		
Veiligheidsschakelaar wasautomaat	X		
Waterslot wasautomaat	X		
Zonnepanelen	X		
Warmwatervoorziening, te weten			
- CV-installatie	X		
- boiler	X		
- geiser	X		
Tuin - Inrichting			
Tuinaanleg/bestrating	X		
Beplanting	X		
Tuin - Verlichting/installaties			
Buitenverlichting	X		
Tijd- of schemerschakelaar/bewegingsmelder	X		
Tuin - Bebouwing			
Tuinhuis/buitenberging	X		



Ik wil mijn huis verkopen

Het verkopen van je woning is een belangrijke beslissing waarbij veel komt kijken. Bij Sopar begrijpen we dat geen enkele woning en geen enkele verkoper hetzelfde is. Daarom starten we altijd met een persoonlijk gesprek, waarin we luisteren naar jouw wensen en verwachtingen. Op basis daarvan bepalen we samen de juiste verkoopstrategie.

Wij zorgen voor een sterke presentatie van je woning, met professionele fotografie, duidelijke informatie en maximale zichtbaarheid op de juiste kanalen. Tijdens het hele verkoopproces houden we je actief op de hoogte en staan we klaar met eerlijk advies. Zo verloopt de verkoop transparant, ontspannen en met het beste resultaat voor jou.

-  Persoonlijke begeleiding van eerste gesprek tot overdracht.
-  Een doordachte verkoopstrategie, afgestemd op jouw woning.
-  Professionele presentatie en maximale zichtbaarheid Actieve begeleiding van bezichtigingen en onderhandelingen.
-  Gericht op een snelle doorlooptijd én een optimale verkoopopbrengst.
-  Duidelijke communicatie en volledige ontzorging.

Ik wil een huis kopen

Een huis kopen is spannend. Onze aankoopmakelaar begeleidt je persoonlijk bij elke stap, van het in kaart brengen van je woonwensen tot de sleuteloverdracht.

Met ons persoonlijke zoekstelsel ontvang je als eerste woningen die aansluiten bij jouw wensen, vaak nog vóór ze openbaar worden aangeboden.

We adviseren je bij bezichtigingen, bieden en onderhandelingen en zorgen voor een soepel en duidelijk aankoopproces. Zo koop je met zekerheid én een goed gevoel een woning die echt bij je past.

-  Persoonlijk gesprek om jouw woonwensen helder te krijgen.
-  Toegang tot ons persoonlijke zoekstelsel.
-  Als eerste op de hoogte van woningen die bij je passen.
-  Deskundig advies bij bezichtigingen, bieden en onderhandelen.
-  Begeleiding tot en met de sleuteloverdracht.

Scan de QR code en lees meer over onze aankoopbegeleiding.





Ook **S**uccesvol je woning verkopen?

Wij komen graag bij je langs voor een **gratis** waardedbepaling.

Wij komen geheel vrijblijvend bij je langs om je deskundig advies te geven over de waarde van je woning en hoe wij als jouw makelaar je woning zo goed mogelijk zouden presenteren in de markt.

Scan de QR-code en plan direct een vrijblijvende waarde-indicatie!





INTERESSE IN DEZE WONING?
NEEM CONTACT OP MET ONS KANTOOR

Nieuwstraat 74 -78 | 1441 CN | Purmerend
0299-420097 | info@sopar.nl | www.sopar.nl

Sopar
M A K E L A A R S