

Sopar

M A K E L A A R S



ZUIDOOSTBEEMSTER
Schoolslag 5

Welkom!

Met veel zorg en aandacht hebben wij deze brochure voor je samengesteld. Wij staan te popelen om je een goed en compleet beeld te geven van deze woning. Ons doel is om jou tijdens het bezichtigen te begeleiden en op de juiste manier een fijne en eerlijke indruk van het huis te geven.

Heb je na afloop nog vragen of wil je extra informatie? Wij staan altijd voor je klaar.

Veel kijkplezier!

Hartelijke groet,

Erika Doezie

Register Makelaar

erika@sopar.nl 06-52306141

verkoop

9.2

funda

aankoop

9.5

funda





KENMERKEN



VRAAGPRIJS
€ 675.000



WOONOPPERVLAKTE
132 M²



INHOUD
469 M³



BOUWJAAR
2021



PERCEELOPPERVLAKE
136 M²



ENERGIELABEL
A+++



OMSCHRIJVING

Wonen in een instapklare, moderne gezinswoning waar werkelijk alles klopt! Sommige woningen voelen direct goed zodra je binnenstapt. Schoolslag 5 in Zuidoostbeemster is zo'n woning. Deze uitstekend afgewerkte tussenwoning uit 2021 combineert ruimte, comfort en een moderne, tijdloze uitstraling. Hier hoef je alleen nog maar je spullen uit te pakken en te genieten.

Met circa 132 m² woonoppervlakte, vier slaapkamers, vloerverwarming op de begane grond, eerste verdieping en in de badkamer, een moderne keuken met hoogwaardige apparatuur, een fijne tuin energielabel A +++ en maar liefst 16 zonnepanelen, biedt deze woning alles wat je zoekt in een eigentijdse gezinswoning.

Begane grond

Bij binnenkomst valt direct de hoogwaardige afwerking op. De gehele woning is strak gestuct en afgewerkt in een moderne, rustige stijl die direct een gevoel van thuis geeft.

De woonkamer is sfeervol en ruim opgezet en voorzien van fraaie sierlijsten en inbouwspots, die zorgen voor extra karakter en een warme uitstraling. Dankzij de vloerverwarming geniet je hier het hele jaar door van optimaal comfort.

De moderne keuken is een echte blikvanger. Uitgevoerd in een tijdloze kleurstelling en voorzien van hoogwaardige apparatuur van AEG, een vaatwasser van Gaggenau, een grote koelkast en een ruime vriezer. Een stijlvolle en praktische plek waar koken een plezier wordt.

Eerste verdieping

Op de eerste verdieping bevinden zich drie ruime slaapkamers en de moderne badkamer. Ook deze verdieping is voorzien van vloerverwarming, wat zorgt voor extra wooncomfort.

De badkamer biedt een fijne plek om de dag ontspannen te beginnen of juist rustig af te sluiten. Het bubbelbad maakt deze ruimte extra luxe en compleet.

Tweede verdieping

De tweede verdieping verrast met een royale zolderruimte die volledig naar eigen wens kan worden ingericht. Dankzij de drie grote dakramen is dit een heerlijk lichte verdieping.




AANTAL SLAAPKAMERS
4



EXTERNE BERGRUIMTE
6 m²



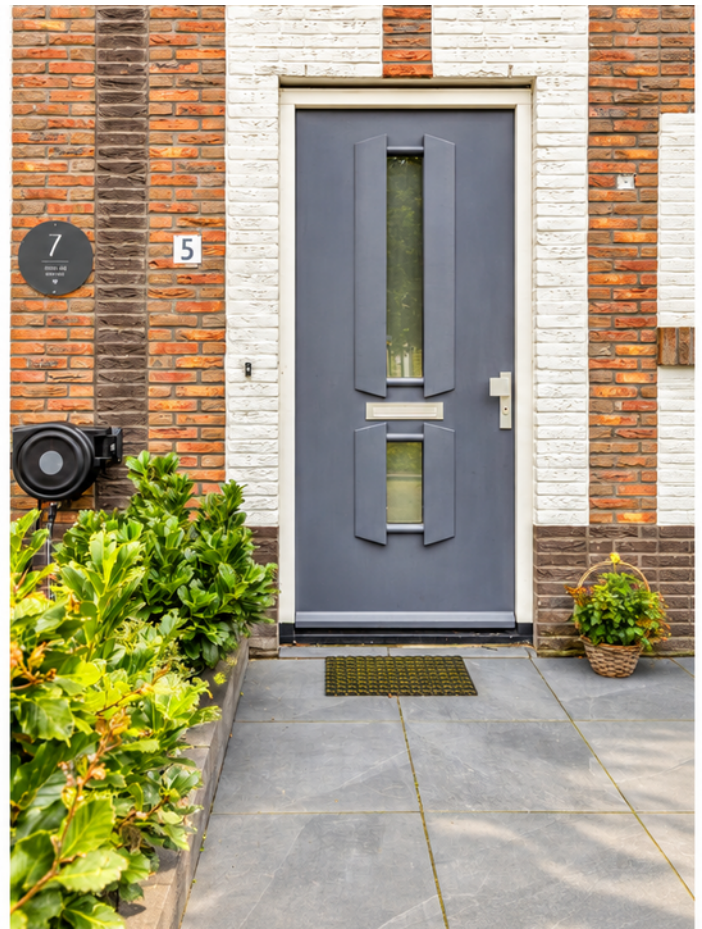





















KADASTER

Kadastrale kaart

Uw referentie: ---




12345	Deze kaart is noordgericht	Schaal 1: 500	
25	Perceelnummer	Kadastrale gemeente Beemster	
	Huisnummer	Sectie D	
	Vastgestelde kadastrale grens	Perceel 4647	
	Voorlopige kadastrale grens		
	Administratieve kadastrale grens		
	Bebouwing		

Voor een eensluidend uittreksel, geleverd op 21 september 2026
De bewaarder van het kadaster en de openbare registers

Aan dit uittreksel kunnen geen betrouwbare maten worden ontleend.
De Dienst voor het kadaster en de openbare registers behoudt zich de intellectuele eigendomsrechten voor, waaronder het auteursrecht en het databankenrecht.

PLATTEGROND

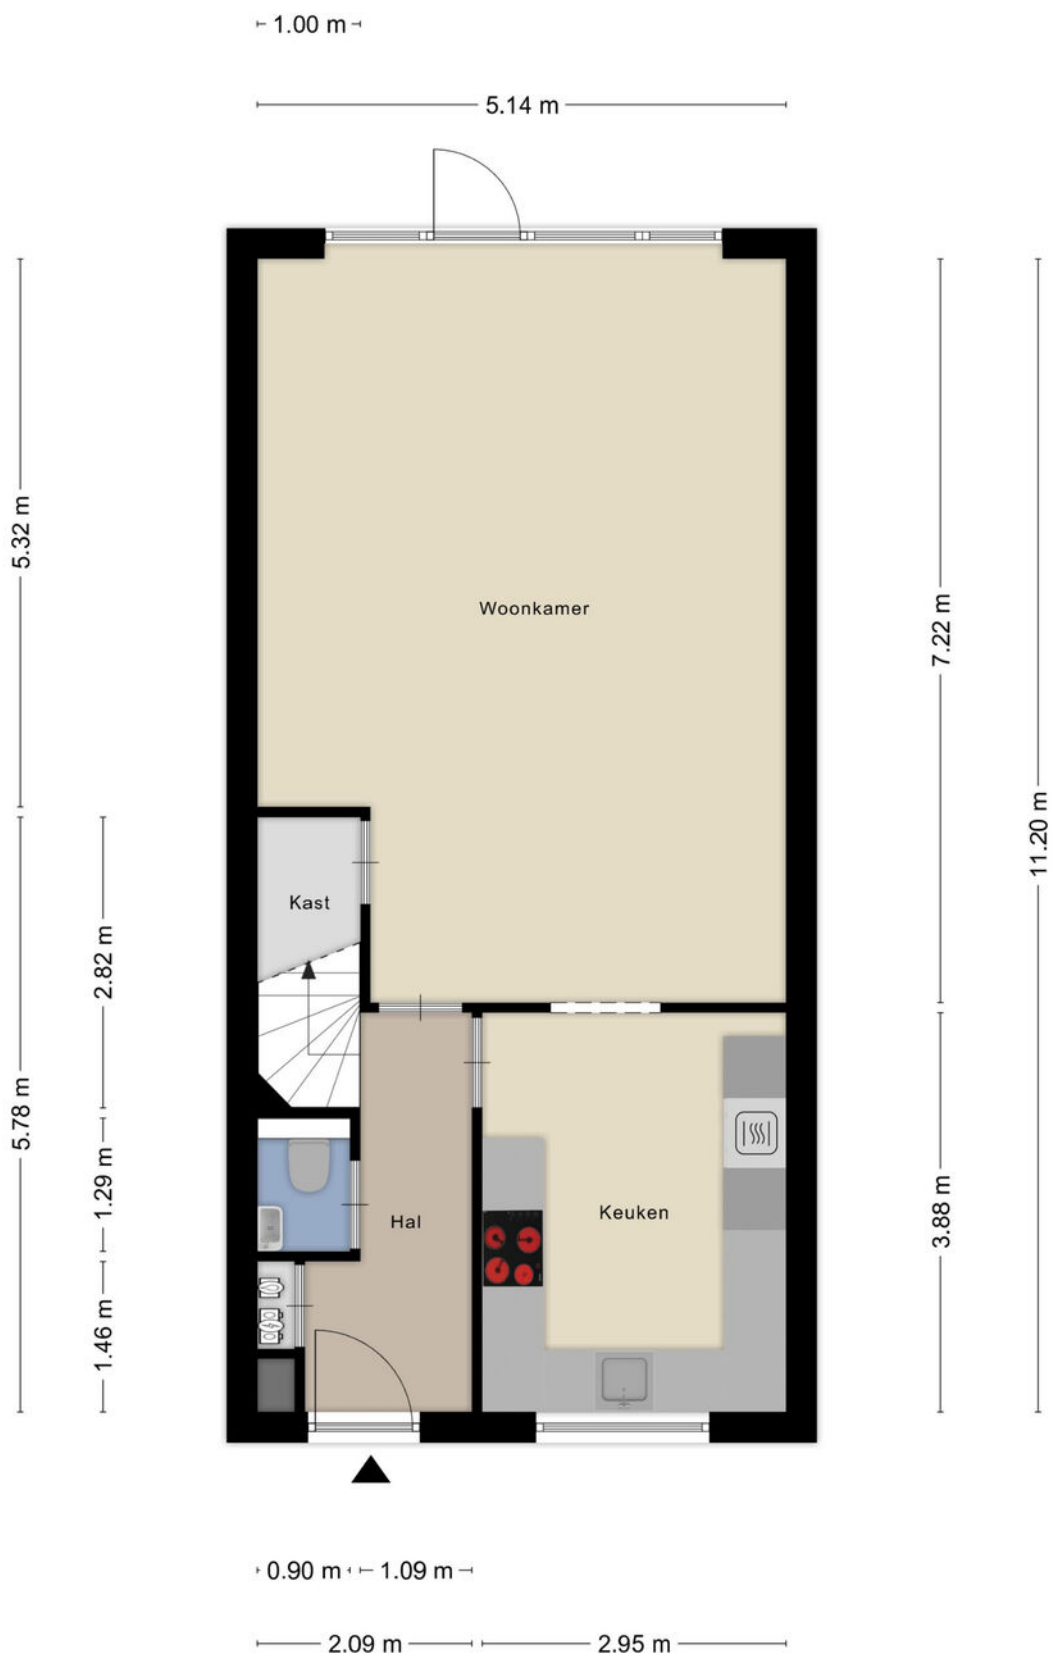

Aan de plattegronden kunnen geen rechten worden ontleend
© Zibber www.zibber.nl

PLATTEGROND



Aan de plattegronden kunnen geen rechten worden ontleend
© Zibber www.zibber.nl

PLATTEGROND



Aan de plattegronden kunnen geen rechten worden ontleend
© Zibber www.zibber.nl

LIJST VAN ZAKEN

	Blijft achter	Gaat mee	Ter overname
Woning - Interieur			
Verlichting, te weten			
- inbouwspots/dimmers	X		
- opbouwspots/armaturen/lampen/dimmers	X		
- losse (hang)lampen		X	
Raamdecoratie/zonwering binnen, te weten			
- gordijnrails	X		
- gordijnen		X	
- overgordijnen		X	
- vitrages		X	
- rolgordijnen		X	
- jaloezieën	X		
Vloerdecoratie, te weten			
- Pvc	X		
Woning - Keuken			
Keukenblok (met bovenkasten)	X		
Keuken (inbouw)apparatuur, te weten			
- kookplaat	X		
- (gas)fornuis	X		
- afzuigkap	X		
- oven	X		
- koelkast	X		
- vriezer	X		
- vaatwasser	X		
- Quooker	X		
Woning - Sanitair/sauna			
Toilet met de volgende toebehoren			
- toilet	X		
- toiletrolhouder	X		
- fontein	X		
Badkamer met de volgende toebehoren			
- ligbad	X		
- jacuzzi/whirlpool	X		
- douche (cabine/schermb)	X		
- wastafel	X		
- wastafelmeubel	X		
- toilet	X		

LIJST VAN ZAKEN

	Blijft achter	Gaat mee	Ter overname
Woning - Extérieur/installaties/veiligheid/energiebesparing			
Brievenbus	X		
(Voordeur)bel	X		
Rookmelders	X		
Telefoonaansluiting/internetaansluiting	X		
Veiligheidsschakelaar wasautomaat	X		
Zonnepanelen	X		
Tuin - Inrichting			
Tuinaanleg/bestrating	X		
Beplanting	X		
Tuin - Bebouwing			
Tuinhuis/buitenberging	X		
Tuin - Overig			
Overige tuin, te weten			
- (sier)hek	X		



Ik wil mijn huis verkopen

Het verkopen van je woning is een belangrijke beslissing waarbij veel komt kijken. Bij Sopar begrijpen we dat geen enkele woning en geen enkele verkoper hetzelfde is. Daarom starten we altijd met een persoonlijk gesprek, waarin we luisteren naar jouw wensen en verwachtingen. Op basis daarvan bepalen we samen de juiste verkoopstrategie.

Wij zorgen voor een sterke presentatie van je woning, met professionele fotografie, duidelijke informatie en maximale zichtbaarheid op de juiste kanalen. Tijdens het hele verkoopproces houden we je actief op de hoogte en staan we klaar met eerlijk advies. Zo verloopt de verkoop transparant, ontspannen en met het beste resultaat voor jou.

-  Persoonlijke begeleiding van eerste gesprek tot overdracht.
-  Een doordachte verkoopstrategie, afgestemd op jouw woning.
-  Professionele presentatie en maximale zichtbaarheid Actieve begeleiding van bezichtigingen en onderhandelingen.
-  Gericht op een snelle doorlooptijd én een optimale verkoopopbrengst.
-  Duidelijke communicatie en volledige ontzorging.

Ik wil een huis kopen

Een huis kopen is spannend. Onze aankoopmakelaar begeleidt je persoonlijk bij elke stap, van het in kaart brengen van je woonwensen tot de sleuteloverdracht.

Met ons persoonlijke zoekstelsel ontvang je als eerste woningen die aansluiten bij jouw wensen, vaak nog vóór ze openbaar worden aangeboden.

We adviseren je bij bezichtigingen, bieden en onderhandelingen en zorgen voor een soepel en duidelijk aankoopproces. Zo koop je met zekerheid én een goed gevoel een woning die echt bij je past.

-  Persoonlijk gesprek om jouw woonwensen helder te krijgen.
-  Toegang tot ons persoonlijke zoekstelsel.
-  Als eerste op de hoogte van woningen die bij je passen.
-  Deskundig advies bij bezichtigingen, bieden en onderhandelen.
-  Begeleiding tot en met de sleuteloverdracht.

Scan de QR code en lees meer over onze aankoopbegeleiding.





Ook **S**uccesvol je woning verkopen?

Wij komen graag bij je langs voor een **gratis** waardedbepaling.

Wij komen geheel vrijblijvend bij je langs om je deskundig advies te geven over de waarde van je woning en hoe wij als jouw makelaar je woning zo goed mogelijk zouden presenteren in de markt.

Scan de QR-code en plan direct een vrijblijvende waarde-indicatie!





INTERESSE IN DEZE WONING?
NEEM CONTACT OP MET ONS KANTOOR

Nieuwstraat 74 -78 | 1441 CN | Purmerend
0299-420097 | info@sopar.nl | www.sopar.nl

Sopar
M A K E L A A R S