

Sopar

M A K E L A A R S




PURMEREND
Wormerplein 118





KENMERKEN


€ HUURPRIJS
€ 2.750 p.m.

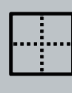 BOUWJAAR
1996

 OPPERVLAKTE
230 M²

 PERCEELOPPERVLAKTE
191 M²

 INHOUD
-

 ENERGIELABEL
A



OMSCHRIJVING

Gelegen op de meest prominente locatie van het gezellige buurtwinkelcentrum Wormerplein!

Thans in de verhuur deze ultramoderne en zeer representatieve winkelruimte van circa 195 m² VVO plus circa 20 m² bergzolder, gebouwd Gelegen op de meest prominente locatie van het gezellige buurtwinkelcentrum Wormerplein!

Thans in de verhuur deze ultramoderne en zeer representatieve winkelruimte van fraaie architectuur, speels in 'elipse' vormgeving. Een courant ingedeelde ruimte met volop glas en een tweeledige front van ruim 11 meter, welke garant staat voor volop exposure en veel lichtinval. Compleet met klein magazijn, een dagverblijf met toilet en pantry, een fraaie ambiance op een prachtige zicht locatie.

Het pand wordt opgeleverd met systeemplafonds met verlichting, prachtige plavuizen vloer, centrale verwarming en zelfs een airco!


Het buurtcentrum is prettig winkelen, voorzien van volop parkeergelegenheid (gratis) en kent een breed scala aan winkelaanbod, waaronder een Wibra, Primera, een 'vers supermarkt' en een Vomar.



EXTERNE BERGRUIMTE






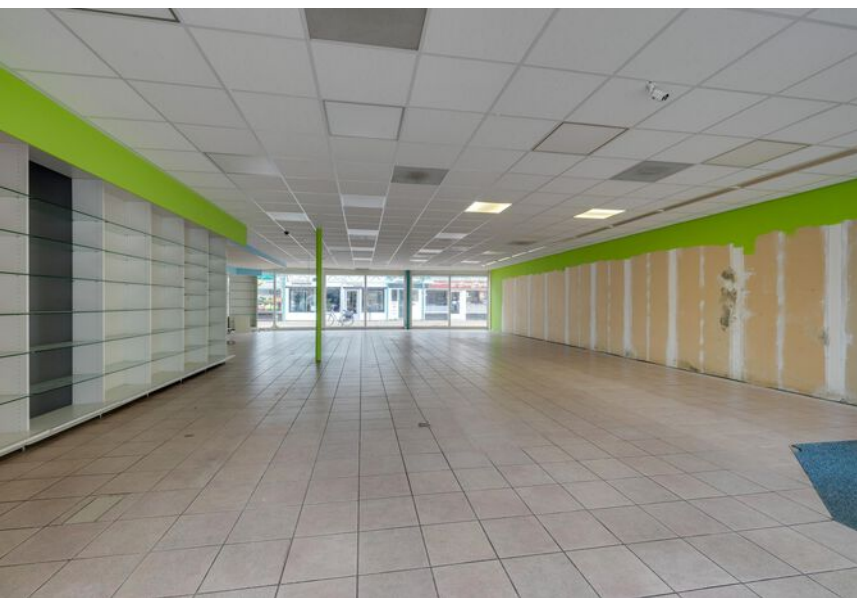





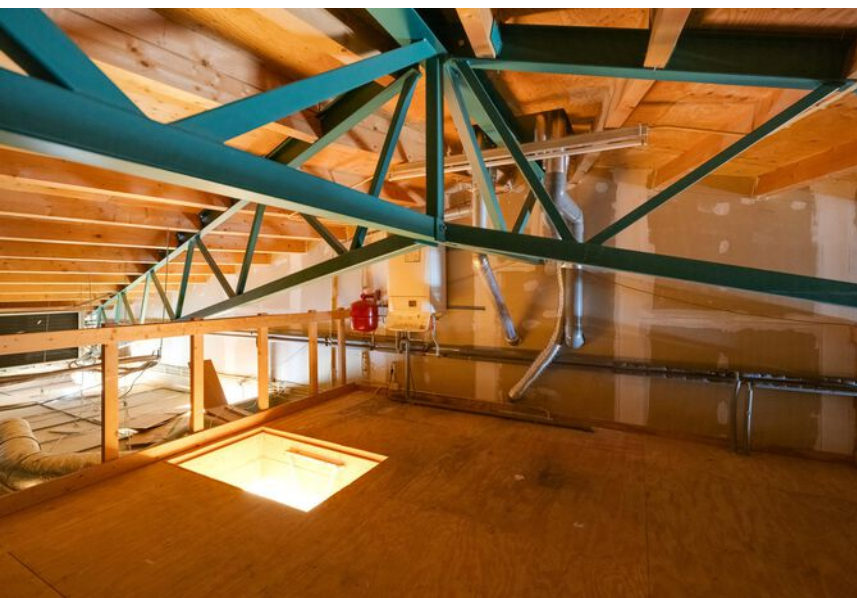



KADASTER

Kadastrale kaart

Uw referentie: ---




0 5 10 15 20 25m

12345 Perceelnummer	Deze kaart is noordgericht	Schaal 1: 500	
25 Huisnummer		Kadastrale gemeente Purmerend	
— Vastgestelde kadastrale grens		Sectie D	
— Voorlopige kadastrale grens		Perceel 6306	
— Administratieve kadastrale grens			
— Bebouwing			


Voor een eensluidend uittreksel, geleverd op 4 april 2024
De bewaarder van het kadaster en de openbare registers

Aan dit uittreksel kunnen geen betrouwbare maten worden ontleend.
De Dienst voor het kadaster en de openbare registers behoudt zich de intellectuele eigendomsrechten voor, waaronder het auteursrecht en het databankenrecht.



PLATTEGROND


Wormerplein 118 - Purmerend
Begane Grond

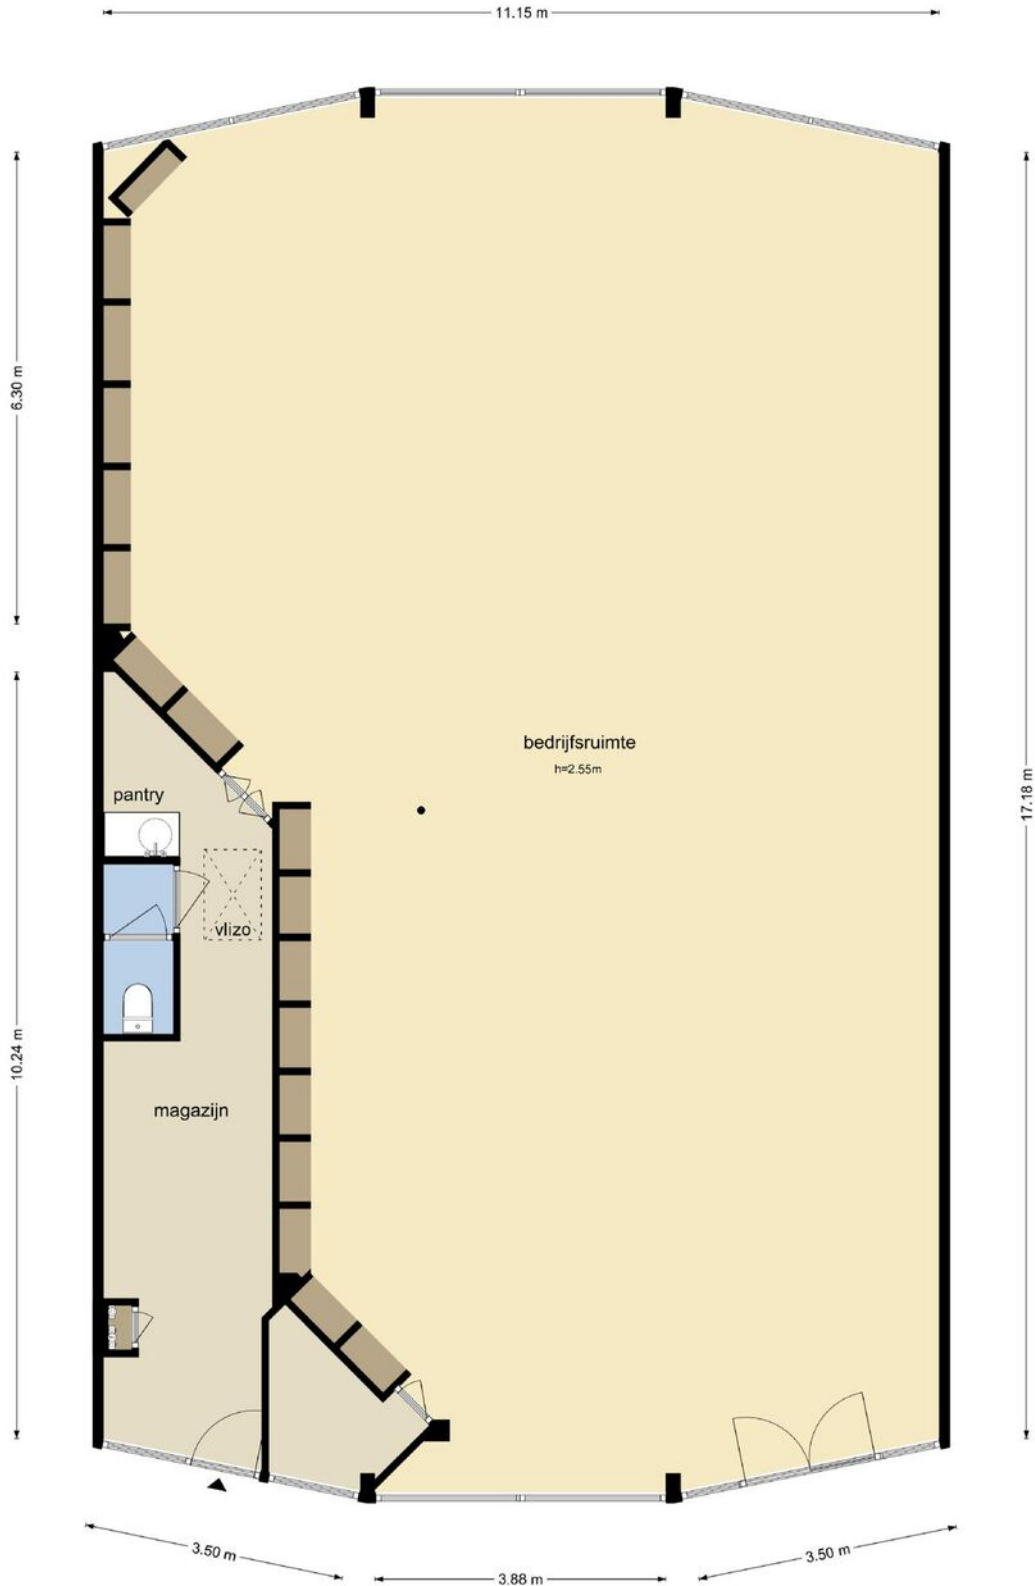

De plattegronden zijn geproduceerd voor promotionele doeleinden en ter indicatie.
Aan de plattegronden kunnen geen rechten worden ontleend.
© www.objectenco.nl

PLATTEGROND

Wormerplein 118 - Purmerend
Eerste Verdieping

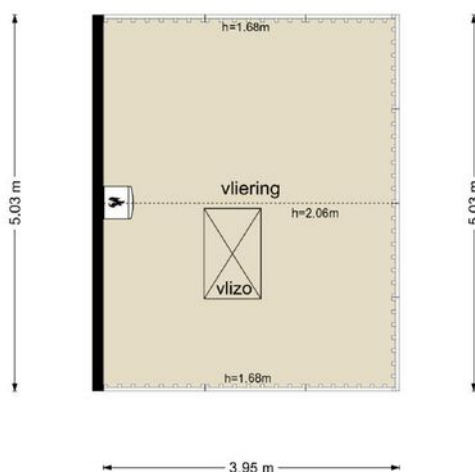

De plattegronden zijn geproduceerd voor promotionele doeleinden en ter indicatie.
Aan de plattegronden kunnen geen rechten worden ontleend
© www.objectenco.nl

BELANGRIJKE INFORMATIE

Huurvoorwaarden:

BTW:

Huurder dient te verklaren dat hij voor tenminste 90% met omzetbelasting belaste prestaties verricht. Indien de huurder hier niet aan voldoet of niet meer kan voldoen, zal er van rechtswege sprake zijn van een van omzetbelasting vrijgestelde verhuur. Alsdan is huurder in plaats van de btw een zodanige vergoeding aan verhuurder verschuldigd zodat deze volledig wordt gecompenseerd voor de schade die verhuurder lijdt door het beëindigen van de optie.

Huurtermijn:
in overleg

Indexering:
Jaarlijks, op basis van CPI-reeks alle huishoudens.

Aanvaarding:
In overleg

Zekerheidsstelling:
De borgstelling bedraagt 3 maanden huur.
Deze borgstelling dient als zekerheid voor verhuurder en dient door huurder voor de ingangsdatum van het huurcontract te zijn afgegeven in de vorm van een bankgarantie of waarborg.

Huurovereenkomst:
Conform het laatste model huurovereenkomst winkelruimte en andere bedrijfsruimte in de zin van artikel 7:290 BW vastgesteld door de Raad van Onroerende Zaken (ROZ).

Voorwaarden:
Alle verstrekte informatie moet uitsluitend gezien worden als een uitnodiging tot nader overleg. Hoewel gestreefd is naar een zo zorgvuldig mogelijke weergave van de beschikbare gegevens, moet er van worden uitgegaan dat bovenstaande slechts indicatief is. De gegevens (bedragen, jaartallen, omschrijvingen, etc.) kunnen zijn verkregen door mondelinge overdracht. Een kandidaat huurder heeft zijn eigen onderzoek plicht naar alle zaken die voor hem van belang zijn. Onze opdrachtgever stelt uitdrukkelijk dat een overeenkomst niet eerder tot stand komt dan nadat niet alleen over de hoofdzaken (prijs) maar ook over de details (zoals oplevering etc.) schriftelijke overeenstemming is bereikt.



Marc Jonk

06-51138312 / marc@sopar.nl



Vraag 't bij Sopar makelaars

Kan ik mij dat droomhuis veroorloven? Zijn er juridische obstakels? Ben ik zelf wel een goede onderhandelaar? Vraag het Sopar. Sinds 1975 zijn wij actief in Purmerend en omgeving. We nemen u het werk uit handen want u heeft het al druk genoeg. En een huis kopen of verkopen moet toch eigenlijk een feest zijn.

Alles onder één dak

Sopar is gevestigd in de Nieuwstraat 74-78 te Purmerend. Binnen onze "alles-onder-één-dak" formule, hebben wij specialisten op elk deelgebied van ons vak direct voor u in huis. Zo kunt u zich laten adviseren over hypotheek en verzekeringen of de koop of verkoop van uw woning of bedrijfspand. Sopar makelaars weet de hoogst mogelijke verkoopprijs voor u te realiseren, of juist de meest gunstige aankoopprijs.



SOPAR HYPOTHEKEN HELPT JE VERDER

Je hebt je droomwoning gevonden?

Je ziet je er al helemaal zitten; je eigen stek, jouw eigendom, wat fijn! Toch knaagt er iets: kan ik deze woning wel betalen? Hoeveel hypotheek kan ik eigenlijk krijgen? En kan ik die maandlasten wel opbrengen? Dat zijn belangrijke vragen, of je nu starter of doorstromer op de woningmarkt bent. Vragen waar de hypotheekadviseurs van Sopar Hypotheken je graag mee helpen!

Een woning kopen begint met een goed plan

De kans dat je meteen een woning kunt kopen is klein; er zijn op dit moment zoveel belangstellenden, dat je er moeilijk tussen komt. Wil jij meer kans maken op een woning en je onderscheiden van anderen? Zorg dan dat je al in een vroeg stadium de financiering van de koopwoning rond hebt. Dat maakt jou een stuk aantrekkelijker voor de verkoper, zeker als deze kan kiezen tussen meerdere potentiële kopers.

Sopar Hypotheken maakt graag samen met jou een plan, zodat jij in deze bevoorrechte positie komt. En de verkoper straks bij voorkeur voor jou kiest.

Sopar is een full-servicemakelaar. In welke fase je ook verkeert: het is altijd goed om te weten waar je staat en wat je kunt. Geheel vrijblijvend! Ook voor verkoop, verhuur, of een nieuwe hypotheek kan je bij ons terecht.

**Meer weten? Of wil je een vrijblijvende afspraak maken voor een gratis hypotheekgesprek?
Bel **0299-254203**. We helpen je graag verder!**



René Jon Wolven E: renejon@soparhypotheken.nl
Hypotheekadviseur T: 0299 254203

ONAFHANKELIJK,
DESKUNDIG EN HELDER

SOPARHYPOTHEKEN.NL

Sopar
HYPOTHEKEN



INTERESSE IN DEZE WINKELRUIMTE? NEEM CONTACT OP MET ONS KANTOOR

Nieuwstraat 74 -78 | 1441 CN | Purmerend
0299-420097 | info@sopar.nl | www.sopar.nl

Sopar
M A K E L A A R S